



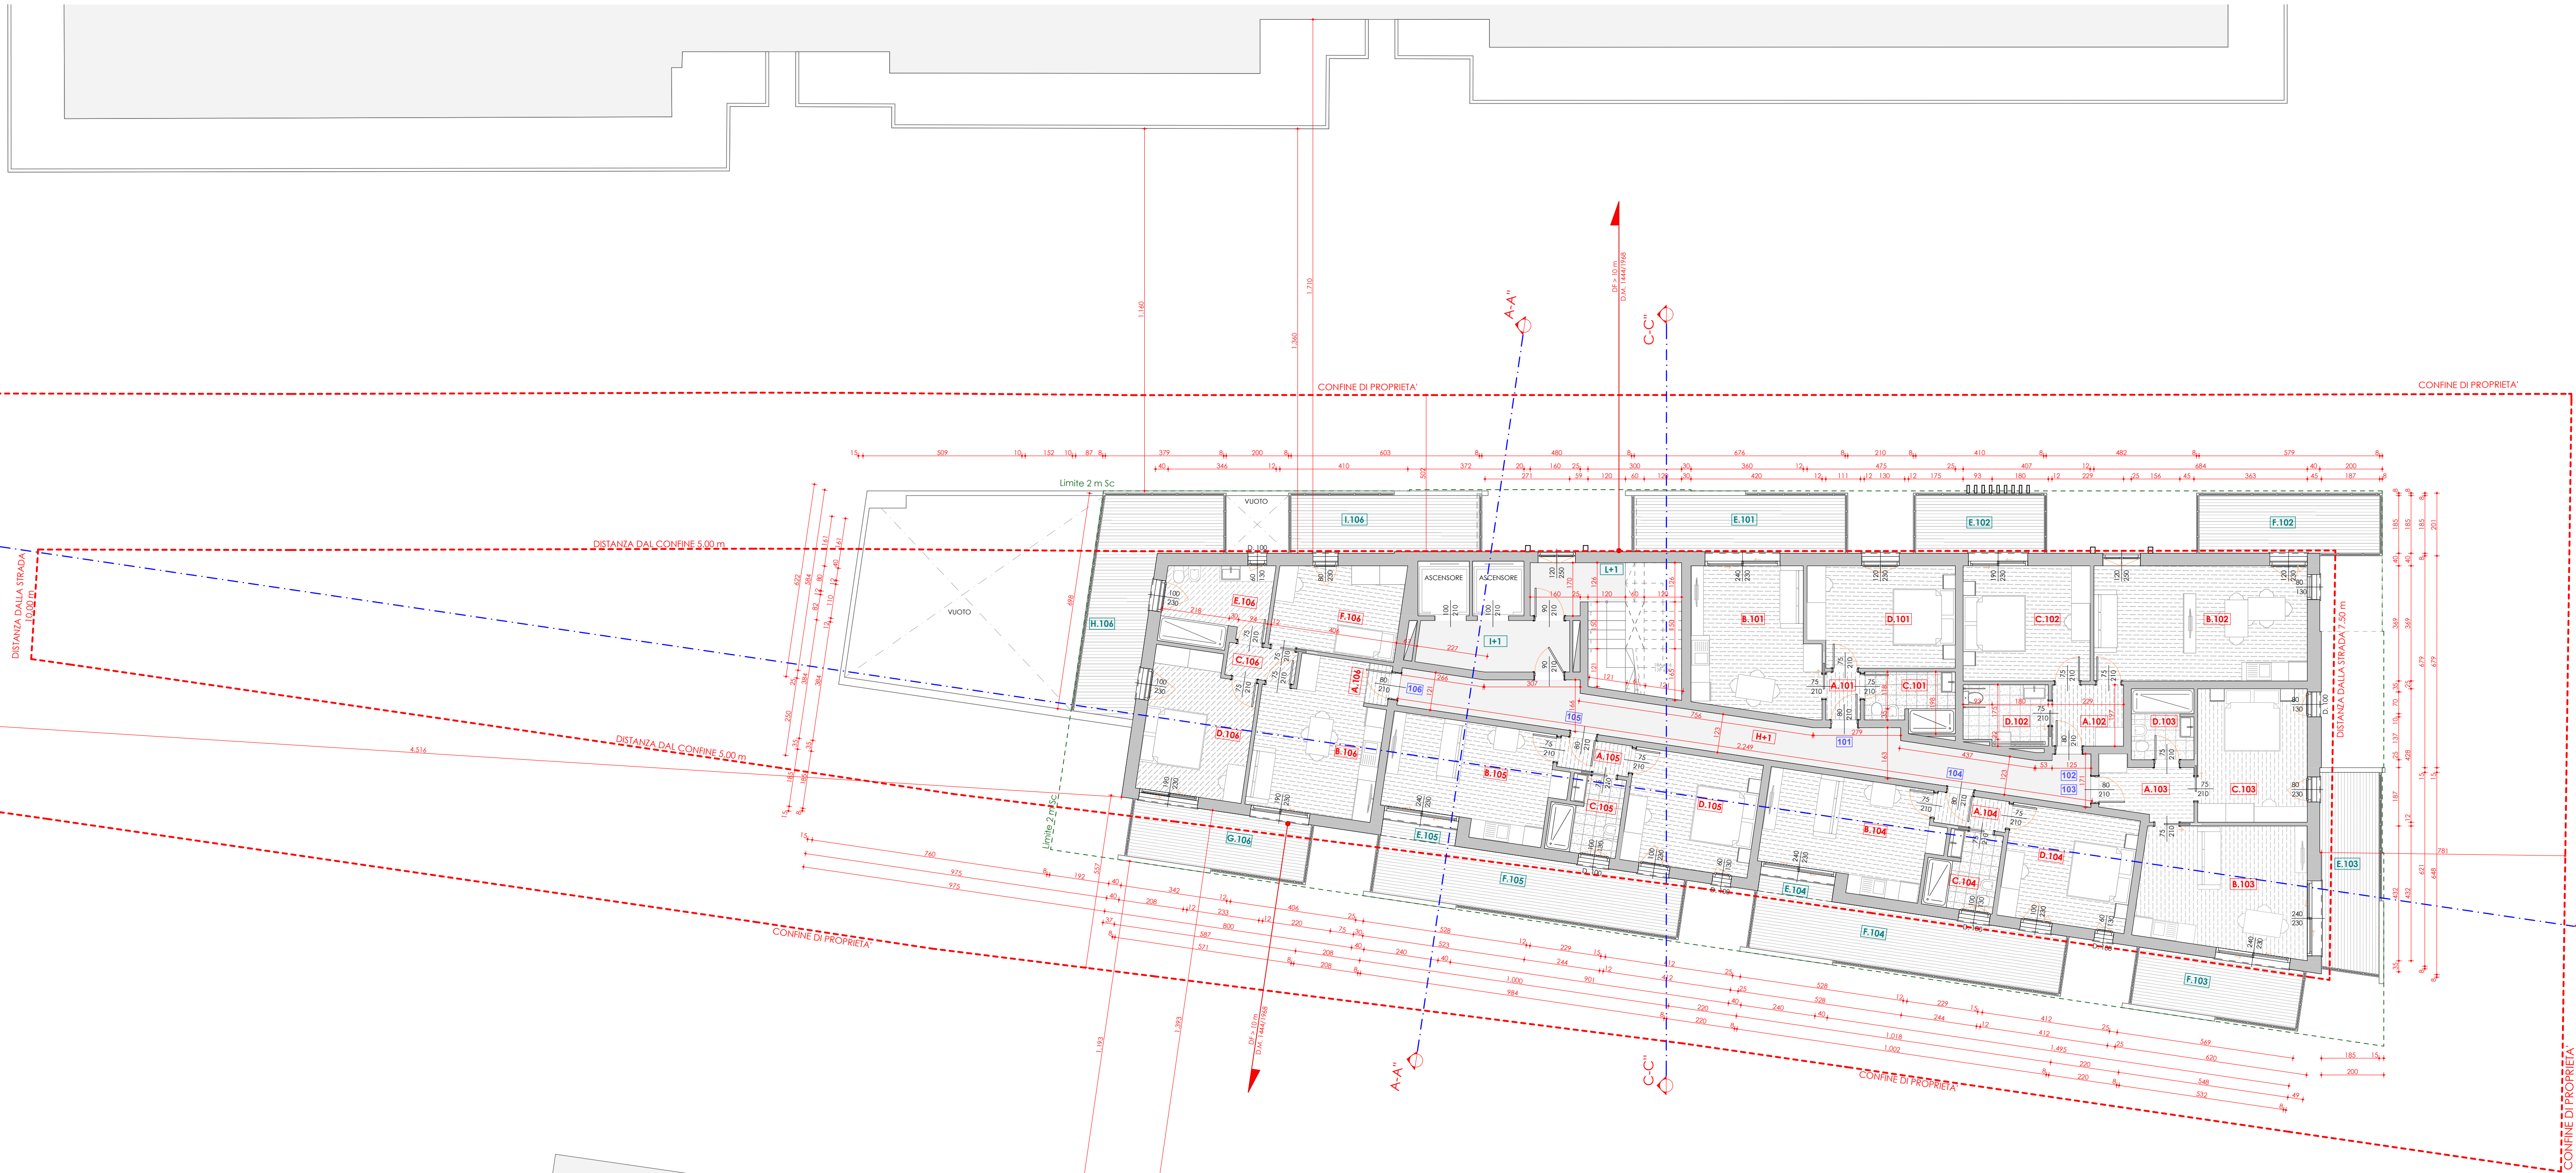

PIANTA PIANO PRIMO - STATO DI PROGETTO - SCALA 1:100

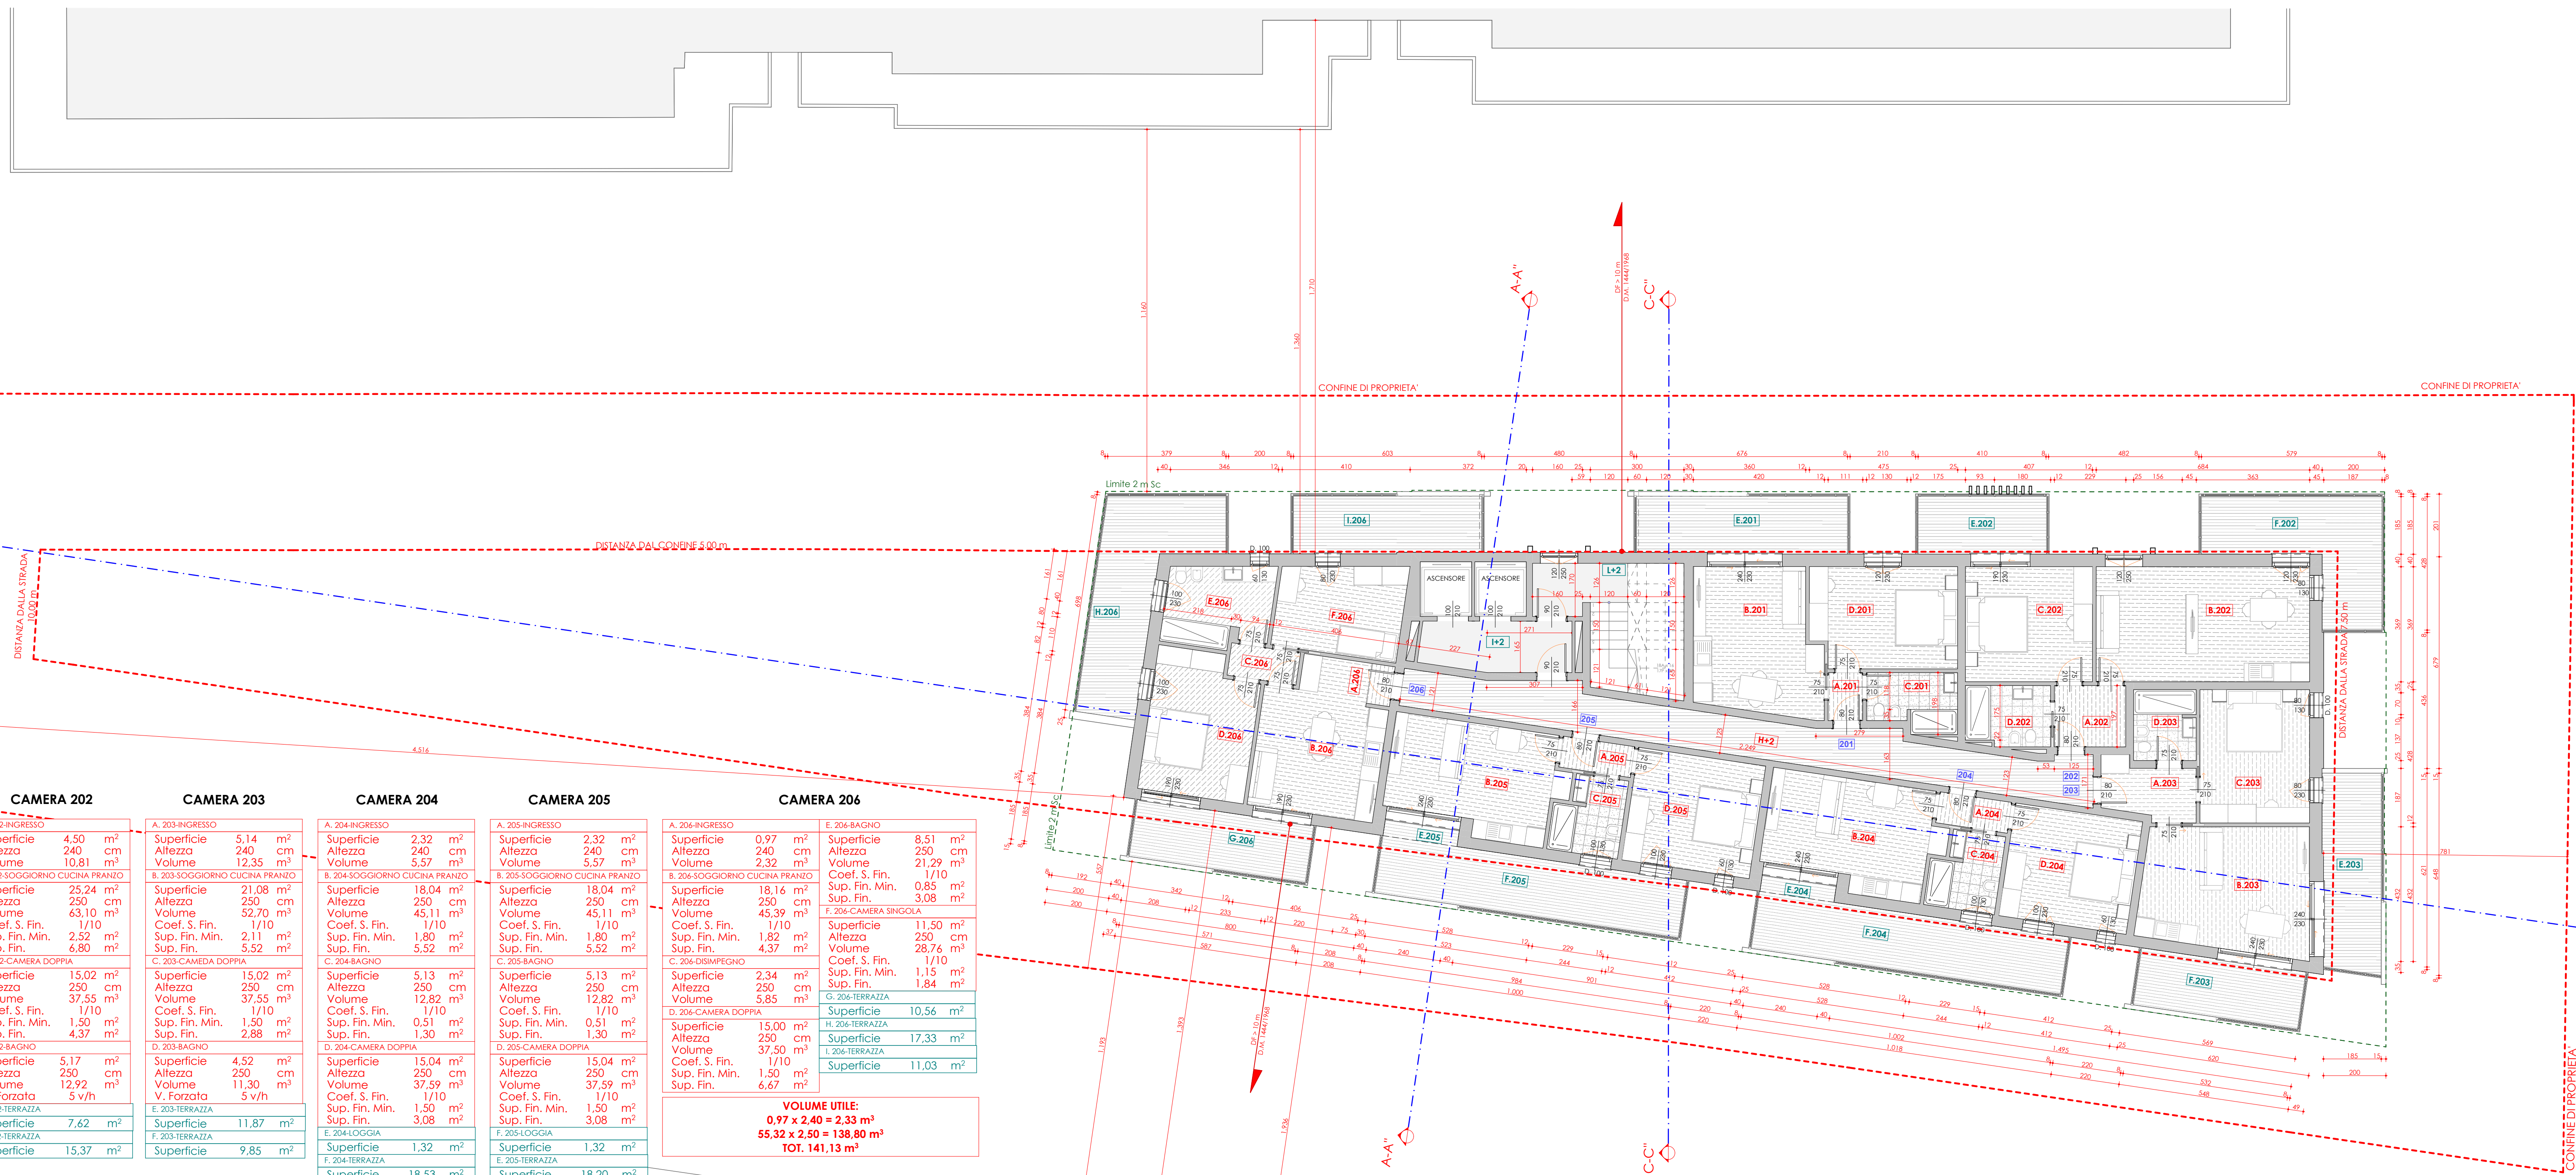

PIANTA PIANO SECONDO - STATO DI PROGETTO - SCALA 1:100

SPAZI COMUNI	CAMERA 101	CAMERA 102	CAMERA 103
A. 101-INGRESSO Superficie 29,18 m ² Altezza 2,40 m Volume 70,03 m ³	A. 101-INGRESSO Superficie 1,71 m ² Altezza 2,40 m Volume 4,09 m ³	A. 102-INGRESSO Superficie 4,50 m ² Altezza 2,40 m Volume 10,80 m ³	A. 103-INGRESSO Superficie 5,14 m ² Altezza 2,40 m Volume 12,35 m ³
H. 101-FILATO A PROVA DI FIAMMO Superficie 7,69 m ² Altezza 2,40 m Volume 18,45 m ³	B. 101-SOGGIORNO CUCINA PRANZO Superficie 18,09 m ² Altezza 2,50 m Volume 45,22 m ³	B. 102-SOGGIORNO CUCINA PRANZO Superficie 25,24 m ² Altezza 2,50 m Volume 63,10 m ³	B. 103-SOGGIORNO CUCINA PRANZO Superficie 21,08 m ² Altezza 2,50 m Volume 52,70 m ³
L. 101-VANO SCALA Superficie 14,70 m ² Altezza 2,50 m Volume 36,75 m ³	C. 101-BAGNO Superficie 5,11 m ² Altezza 2,50 m Volume 12,79 m ³	C. 102-BAGNO Superficie 5,11 m ² Altezza 2,50 m Volume 12,79 m ³	C. 103-BAGNO Superficie 5,11 m ² Altezza 2,50 m Volume 12,79 m ³
	D. 101-CAMERA DOPPIA Superficie 15,04 m ² Altezza 2,50 m Volume 37,60 m ³	D. 102-CAMERA DOPPIA Superficie 15,04 m ² Altezza 2,50 m Volume 37,60 m ³	D. 103-CAMERA DOPPIA Superficie 15,04 m ² Altezza 2,50 m Volume 37,60 m ³
	E. 101-TERRAZZA Superficie 12,40 m ²	E. 102-TERRAZZA Superficie 12,40 m ²	E. 103-TERRAZZA Superficie 12,40 m ²
VOLUME UTILE: 1,71 x 2,40 = 4,10 m ³ 38,24 x 2,50 = 95,60 m ³ TOT. 99,70 m ³	VOLUME UTILE: 1,71 x 2,40 = 4,10 m ³ 38,24 x 2,50 = 95,60 m ³ TOT. 99,70 m ³	VOLUME UTILE: 4,50 x 2,40 = 10,80 m ³ 45,43 x 2,50 = 113,58 m ³ TOT. 124,38 m ³	VOLUME UTILE: 5,14 x 2,40 = 12,35 m ³ 40,42 x 2,50 = 101,55 m ³ TOT. 113,89 m ³
CAMERA 104	CAMERA 105	CAMERA 106	
A. 104-INGRESSO Superficie 2,32 m ² Altezza 2,40 m Volume 5,57 m ³	A. 105-INGRESSO Superficie 2,32 m ² Altezza 2,40 m Volume 5,57 m ³	A. 106-INGRESSO Superficie 0,97 m ² Altezza 2,40 m Volume 2,33 m ³	F. 106-CAMERA SINGOLA Superficie 11,50 m ² Altezza 2,50 m Volume 28,76 m ³
B. 104-SOGGIORNO CUCINA PRANZO Superficie 18,04 m ² Altezza 2,50 m Volume 45,11 m ³	B. 105-SOGGIORNO CUCINA PRANZO Superficie 18,04 m ² Altezza 2,50 m Volume 45,11 m ³	B. 106-SOGGIORNO CUCINA PRANZO Superficie 18,16 m ² Altezza 2,50 m Volume 45,39 m ³	D. 106-TERRAZZA Superficie 10,56 m ²
C. 104-BAGNO Superficie 5,13 m ² Altezza 2,50 m Volume 12,82 m ³	C. 105-BAGNO Superficie 5,13 m ² Altezza 2,50 m Volume 12,82 m ³	C. 106-BAGNO Superficie 5,13 m ² Altezza 2,50 m Volume 12,82 m ³	F. 106-TERRAZZA Superficie 11,03 m ²
D. 104-CAMERA DOPPIA Superficie 15,04 m ² Altezza 2,50 m Volume 37,60 m ³	D. 105-CAMERA DOPPIA Superficie 15,04 m ² Altezza 2,50 m Volume 37,60 m ³	D. 106-CAMERA DOPPIA Superficie 15,04 m ² Altezza 2,50 m Volume 37,60 m ³	
E. 104-TERRAZZA Superficie 18,53 m ²	E. 105-TERRAZZA Superficie 18,53 m ²	E. 106-TERRAZZA Superficie 18,53 m ²	
VOLUME UTILE: 2,32 x 2,40 = 5,57 m ³ 38,21 x 2,50 = 95,53 m ³ TOT. 101,09 m ³	VOLUME UTILE: 2,32 x 2,40 = 5,57 m ³ 38,21 x 2,50 = 95,53 m ³ TOT. 101,09 m ³	VOLUME UTILE: 0,97 x 2,40 = 2,33 m ³ 55,52 x 2,50 = 138,80 m ³ TOT. 141,13 m ³	VOLUME UTILE: 0,97 x 2,40 = 2,33 m ³ 55,52 x 2,50 = 138,80 m ³ TOT. 141,13 m ³
TOTALE VOLUME PIANO 1: 70,03 + 99,70 + 124,38 + 113,89 + 101,09 + 101,09 + 141,13 = 751,31 m ³			

REGIONE FRIULI VENEZIA GIULIA PROVINCIA DI UDINE

Comune di Lignano Sabbiadoro

RISTRUTTURAZIONE ED AMPLIAMENTO DI
RESIDENZA TURISTICO ALBERGHIERA

PARK HOTEL APARTMENTS

DATA

Ottobre 2024

OGGETTO

PARK HOTEL APARTMENTS

Viale delle Palme - Comune di Lignano

Sabbiadoro CAP 33054, Provincia di Udine,

Fig. 52 mod. 399

COMMITTENTE

PK SRL P. IVA 04385080272

Legale Rappresentante: Davide Bellacosi

PROGETTISTA

dot. arch. Moussalli Abdul Kader

COLLABORATORE

dot. Vittorio Cusan

ARKEMA architettura
dot. arch. Moussalli Abdul Kader

TAVOLA

05