




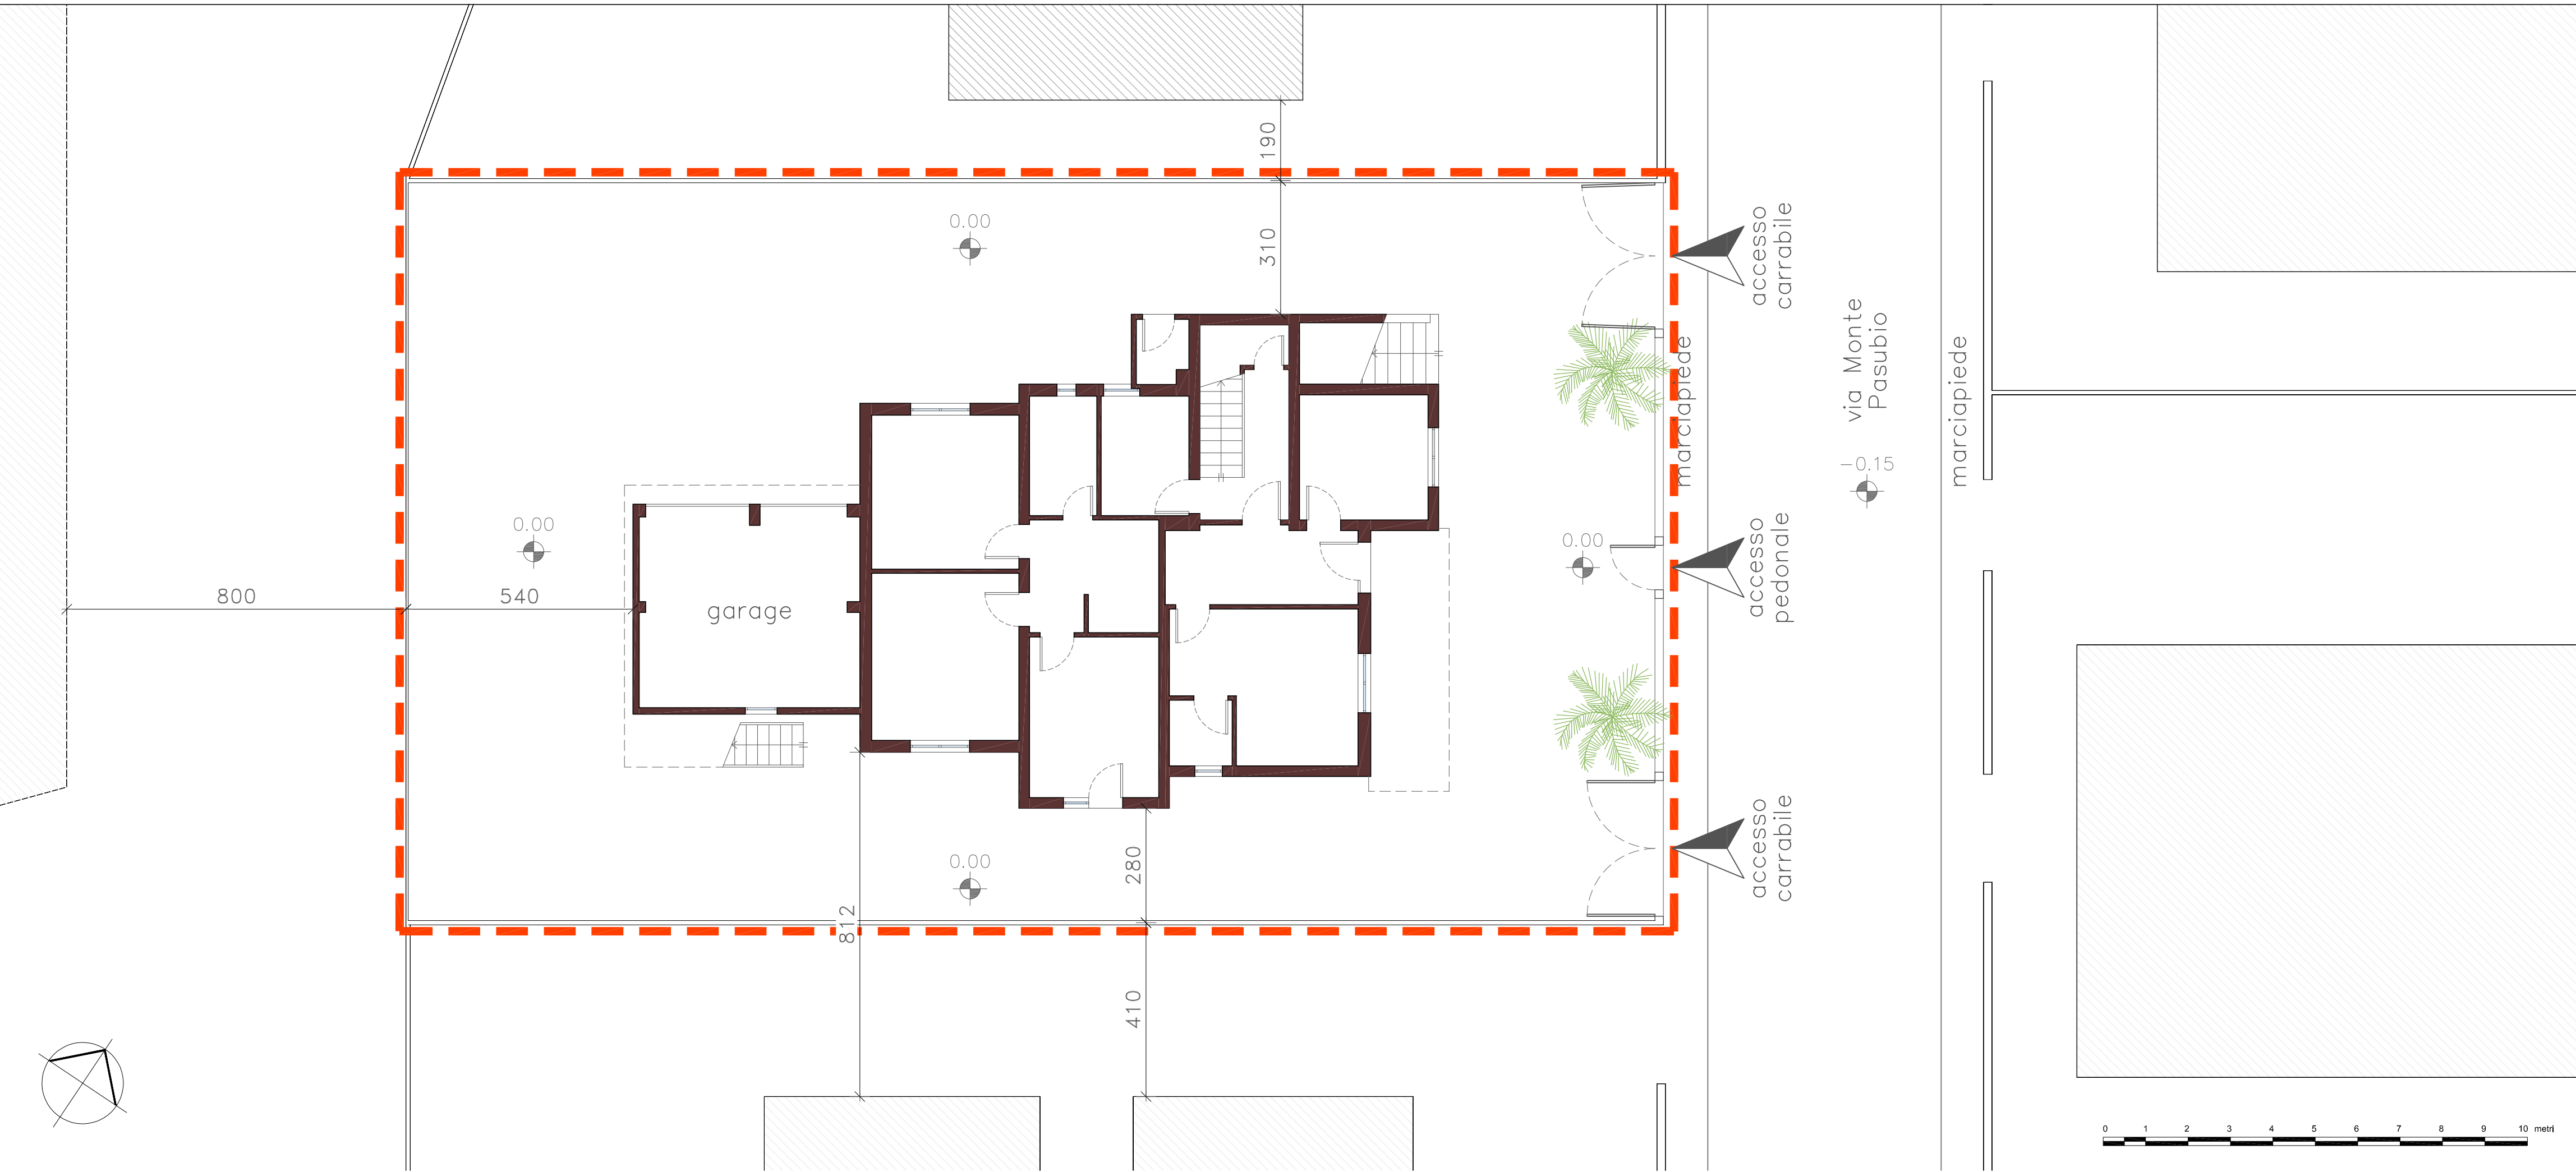


PLANIMETRIA GENERALE STATO DI FATTO - Scala 1:100

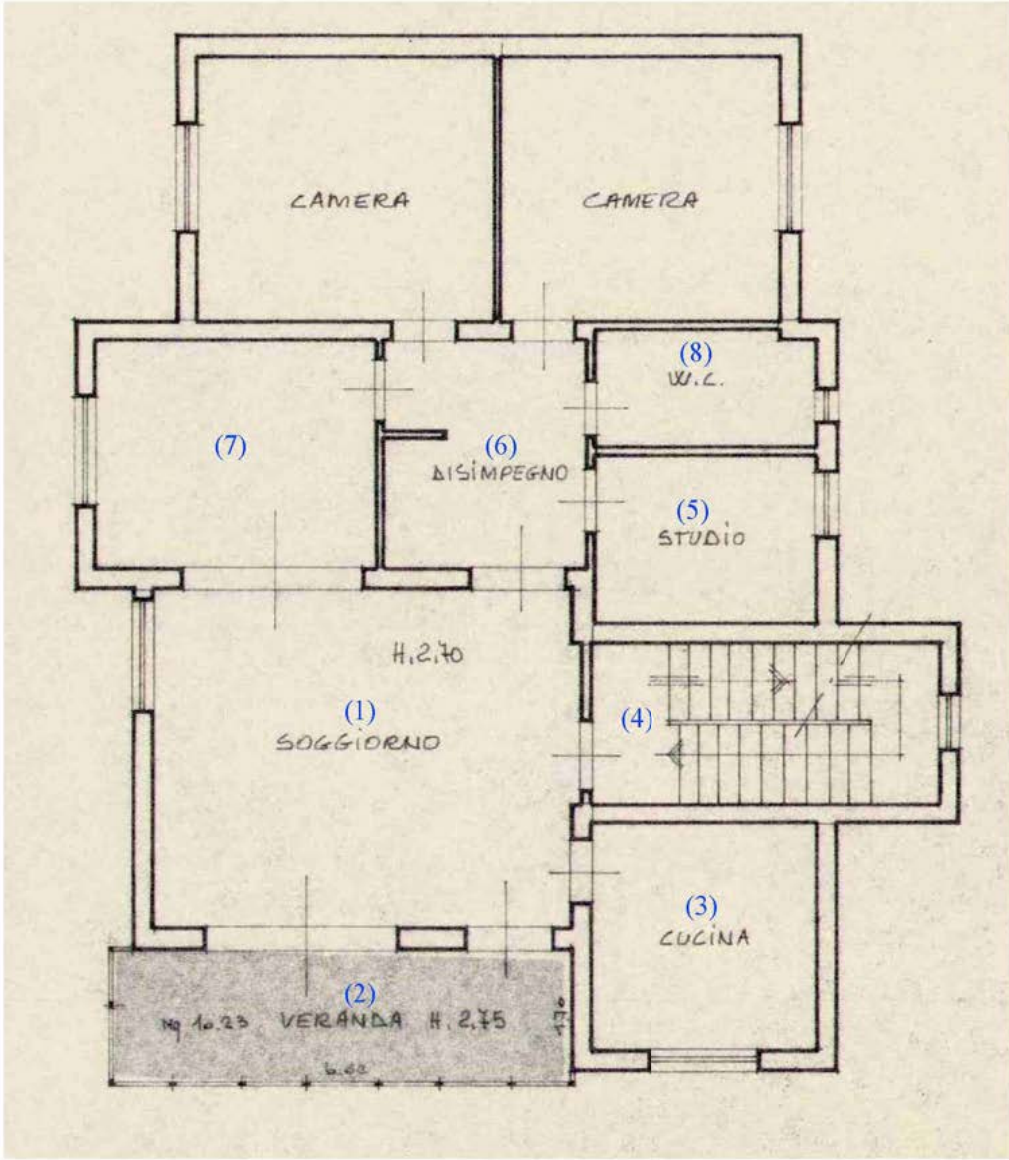


PIANTA PIANO SECONDO - Scala 1:100

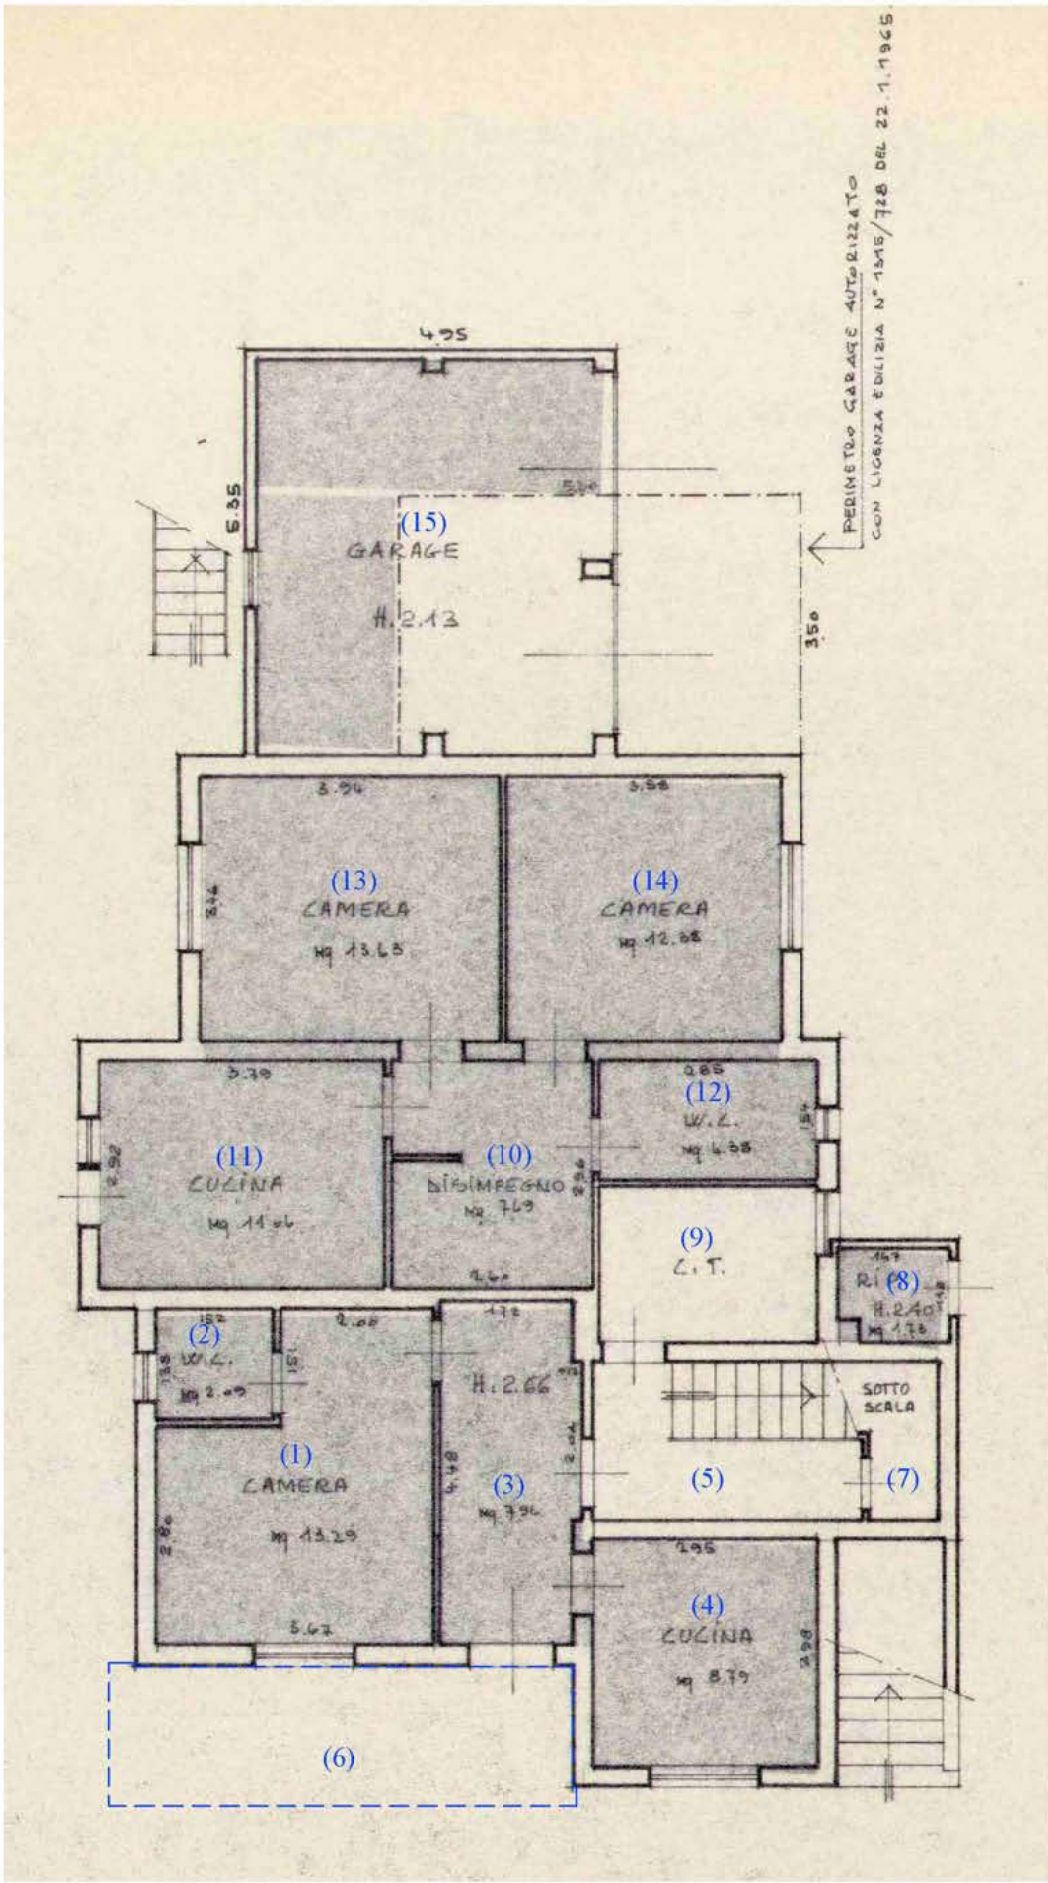

PIANTA PIANO TERRA - Scala 1:100

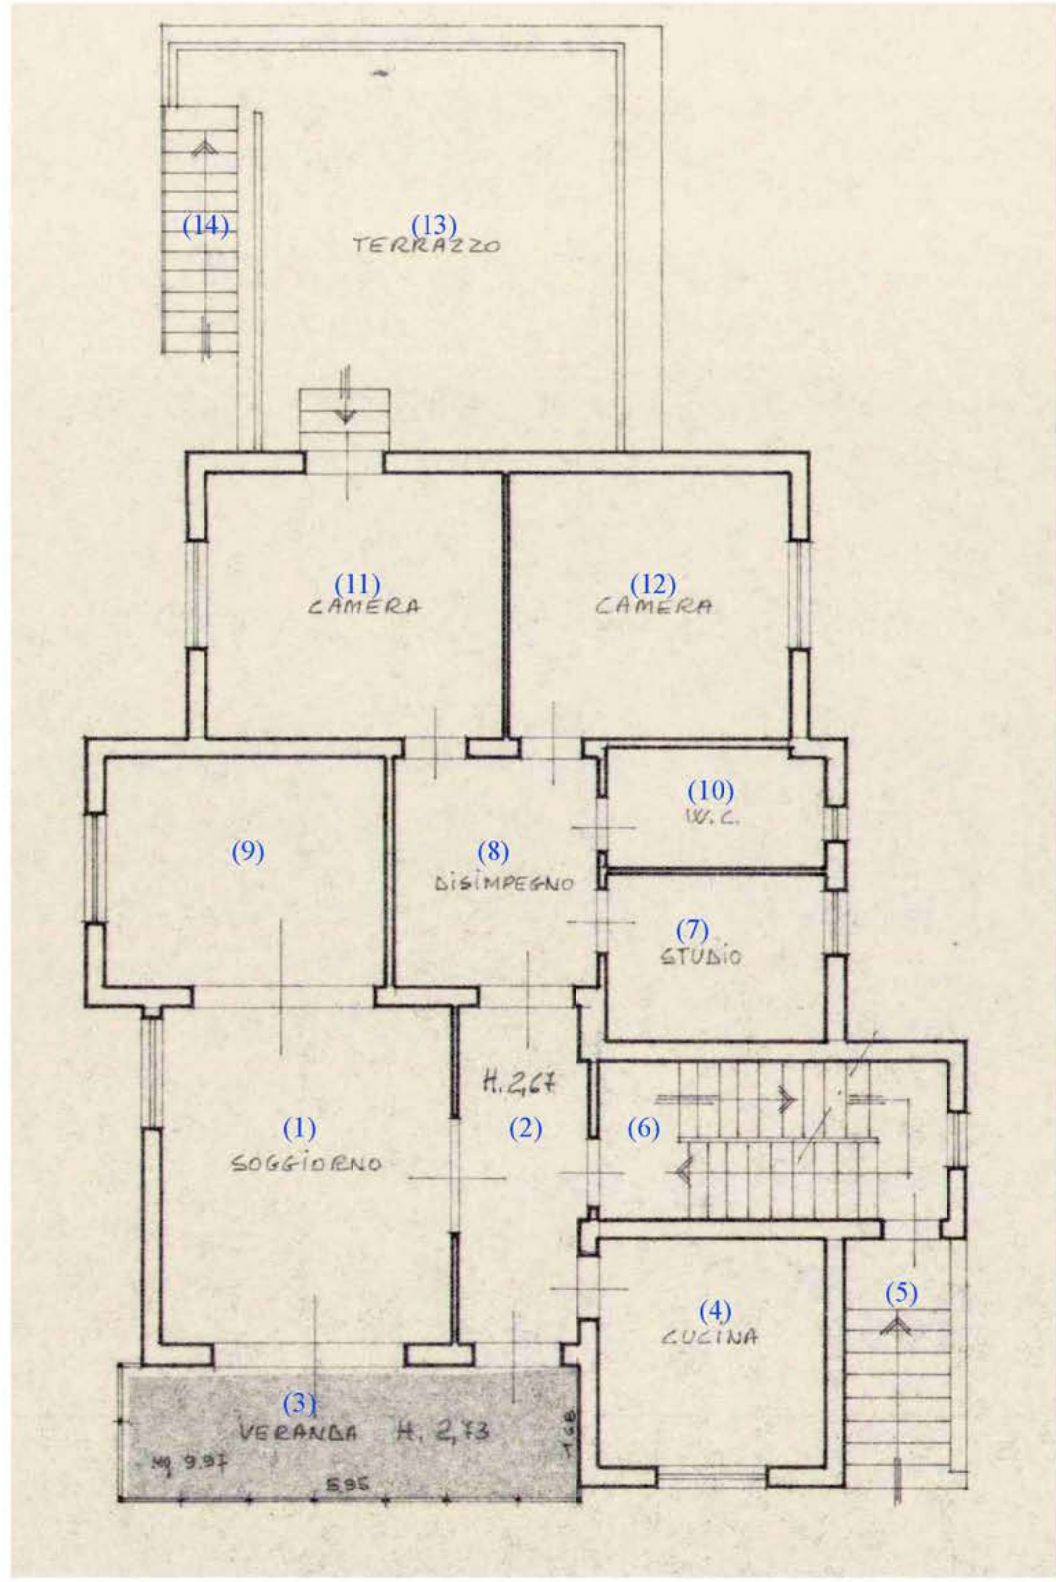

PIANTA PIANO PRIMO - Scala 1:100

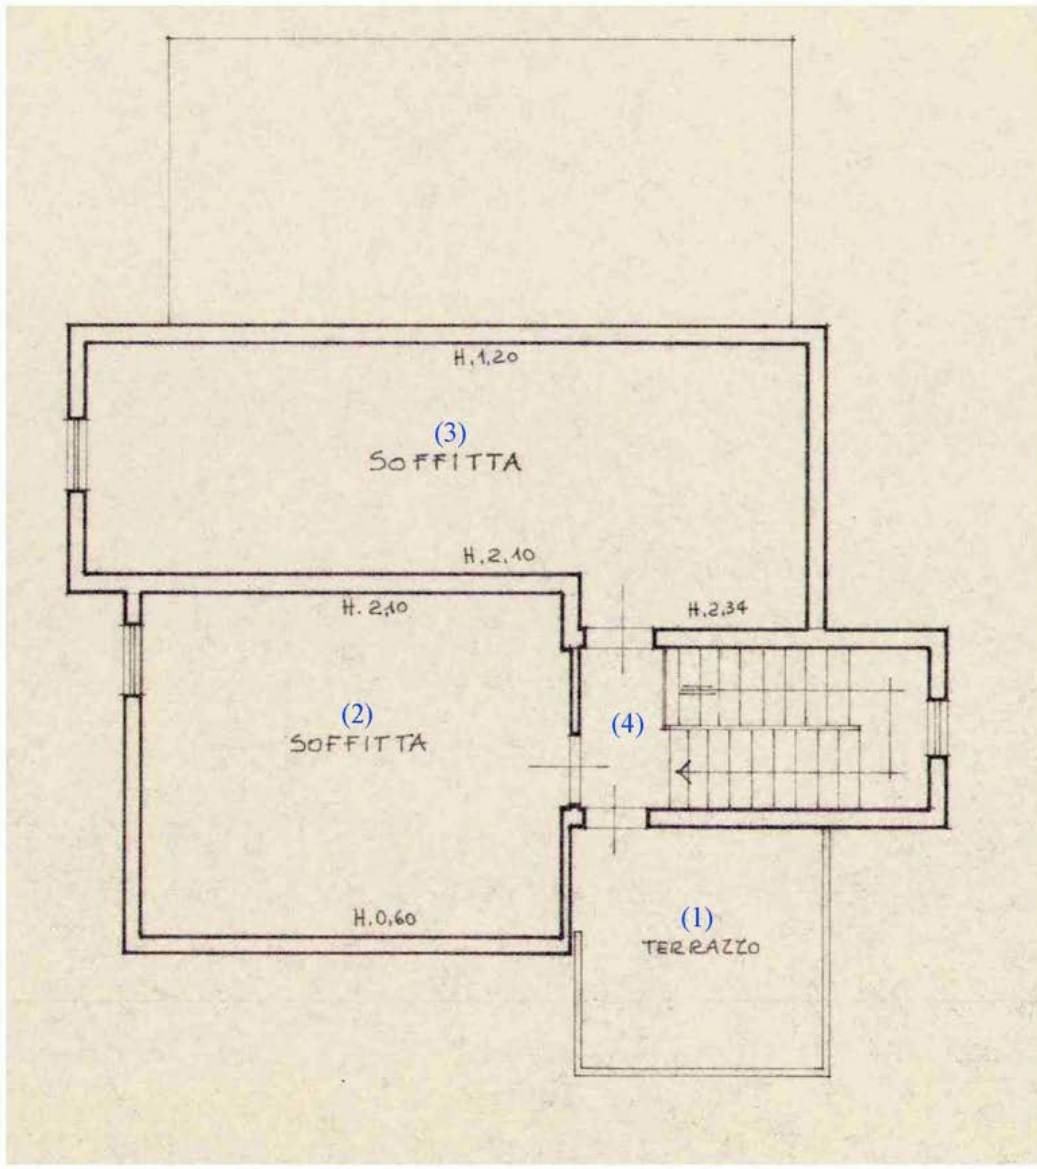

PIANTA SOTTOTETTO - Scala 1:100

N.B.: per i dati numerici vedasi Fascicolo Testi

REGIONE AUTONOMA FRIULI VENEZIA GIULIA
 COMUNE DI LIGNANO SABBADORO
 Legge Regionale 23/02/2007 n. 5

PIANO ATTUATIVO COMUNALE
 di iniziativa privata

"LAGUNA ROSSA"

STATO DI FATTO EDILIZIO

TAV. A.3

SCALA 1:100

DICEMBRE 2020

DITTA
DARSENA COSTRUZIONI S.R.L.
 33100 UDINE - Viale Venezia 113
 PEC: darsenacostruzioni@pec.it
 C.F. e P.IVA: 02 982 690 303

PROGETTO
PROGECO PLAN S.R.L.
 (direttore tecnico arch. Giuseppe Gentile)
 33053 Latisana (UD) - Via Giovanni da Udine 9 - tel./fax: 0431 521466
 e.mail: progecosrl2002@gmail.com - pec: progeco@pecsicura.it

ordine degli architetti
 e ingegneri paesaggisti
 e pianificatori della
 Provincia di Udine
 gentile giuseppe
 albo sez. A/a - numero 1287
 architetto