m.s. a

marco sostero
architetto

viale Europa 27/b
33054 Lignano S.
udine italy
t. 348 7098610
f. 0431 71460

marco@sostero.it

PROVINCIA DI UDINE
CITTA' DI LIGNANO SABBIADORO

PAC
LOVATO 2.1

UBICAZIONE CATASTALE
FOGLIO N. 41 MAPPALI 495-496-497

COMMITTENTE
LIDL Italia s.r.l.
Via Augusto Ruffo 36, Arcole (VR)

CONTENUTO TAVOLA
OPERE DI URBANIZZAZIONE IN CESSIONE RETE ENEL

PROGETTO URBANISTICO

09 B

SCALA/E
1:500 - 1:50

ESTRATTO DI MAPPA 1:2000

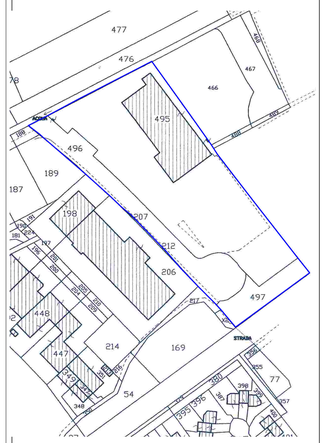

LEGENDA PROGETTO

QUOTE DI LIVELLO	ESISTENTE	RUSTICO	FINITO
PIANTE PLANIMETRIE	±0,00	±0,00	±0,00

REVISIONE	DATA
00	26/03/2015

NOTE

IL PROGETTISTA

ordine degli architetti pianificatori e conservatori della provincia di udine
sostero marco
albo sez. A/a numero 1364
architetto

A TERMINI DI LEGGE CI RISERVIAMO LA PROPRIETA' DI QUESTO DOCUMENTO.
IL CONTENUTO DI QUESTA TAVOLA NON PUO' ESSERE RIPRODOTTO, DUPLICATO E/O ESSERE COMUNQUE RESO NOTO A TERZI SENZA NOSTRA AUTORIZZAZIONE SCRITTA

LEGENDA DI PROGETTO

- Marciapiede pedonale pubblico
- Cunetta alla francese concava L. 500
- Verde privato
- Verde pubblico
- Fascia di rispetto della condotta a mare
- Ambito del PAC Lovato 2.1
- Posa N. 4 tubi pvc 125 mm 2 sopra 2 sotto profondità minima scavo cm 130 **(opere già collaudate nel PRPC LOVATO 2)**
- Posa N. 2 tubi pvc 125 mm profondità minima scavo cm 110 **(opere già collaudate nel PRPC LOVATO 2)**
- Posa N. 1 tubo pvc 125 mm profondità minima scavo cm 110 **(opere già collaudate nel PRPC LOVATO 2)**
- Pozzeto 60 x 60 senza inviti Profondità minima base pozzetto cm 120 **(opere già collaudate nel PRPC LOVATO 2)**
- Pozzeto 60 x 60 con inviti Profondità minima base pozzetto cm 130 **(opere già collaudate nel PRPC LOVATO 2)**
- Pozzeto 150 x 50 con inviti Profondità minima base pozzetto cm 140 **(opere già collaudate nel PRPC LOVATO 2)**
- Pozzeto 150 x 50 esistente
- Corda di rame da 35 mmq con dispersori di terra **(opere già collaudate nel PRPC LOVATO 2)**

ELEMENTI ED OPERE GIA' COLLAUDATE NEL P.R.P.C. LOVATO 2

POZZETTO D'ISPEZIONE ENEL 50X150
AD ELEMENTI SCOMPONIBILI

In linea

A 90°

A 3 vie

A 2 vie 60x60
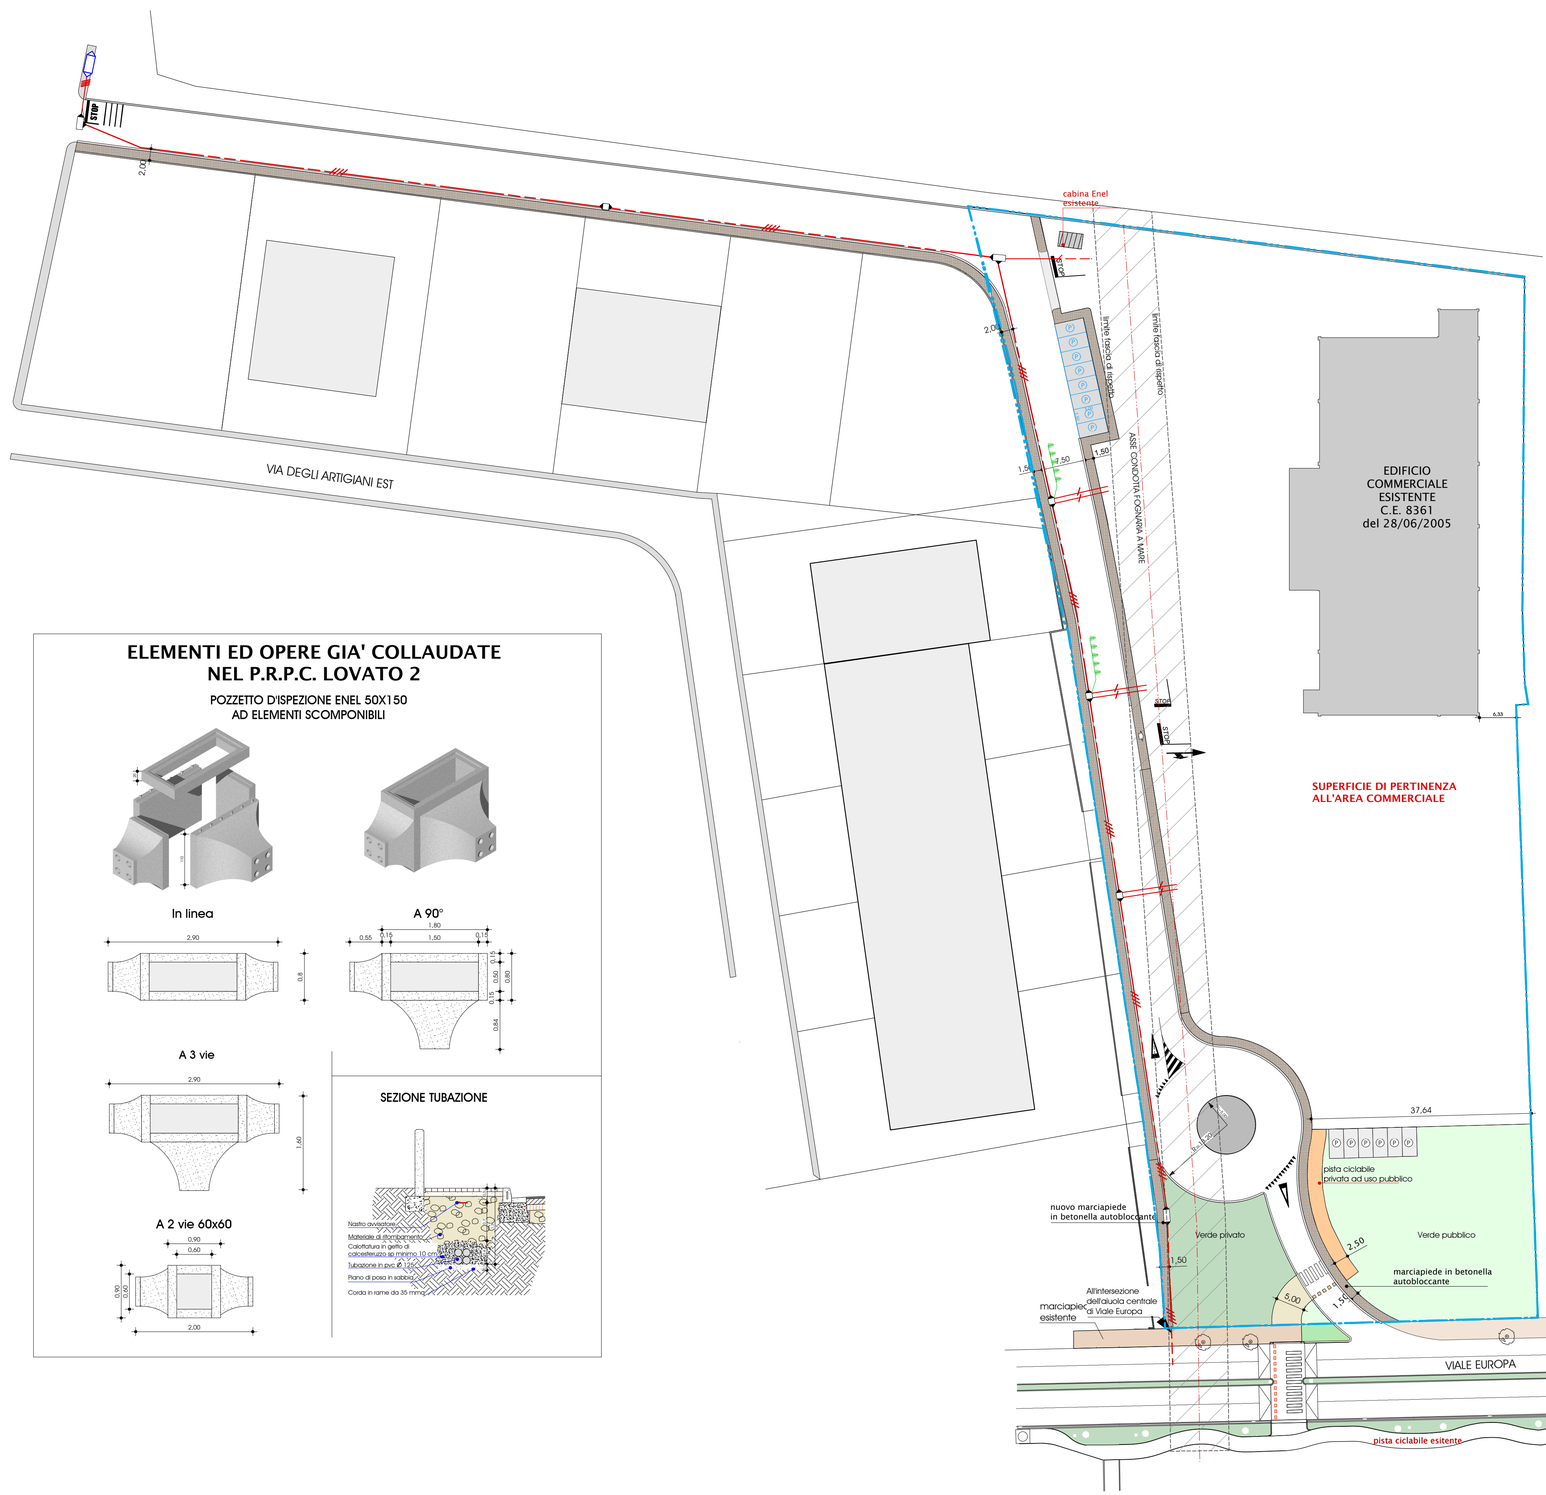
SEZIONE TUBAZIONE