




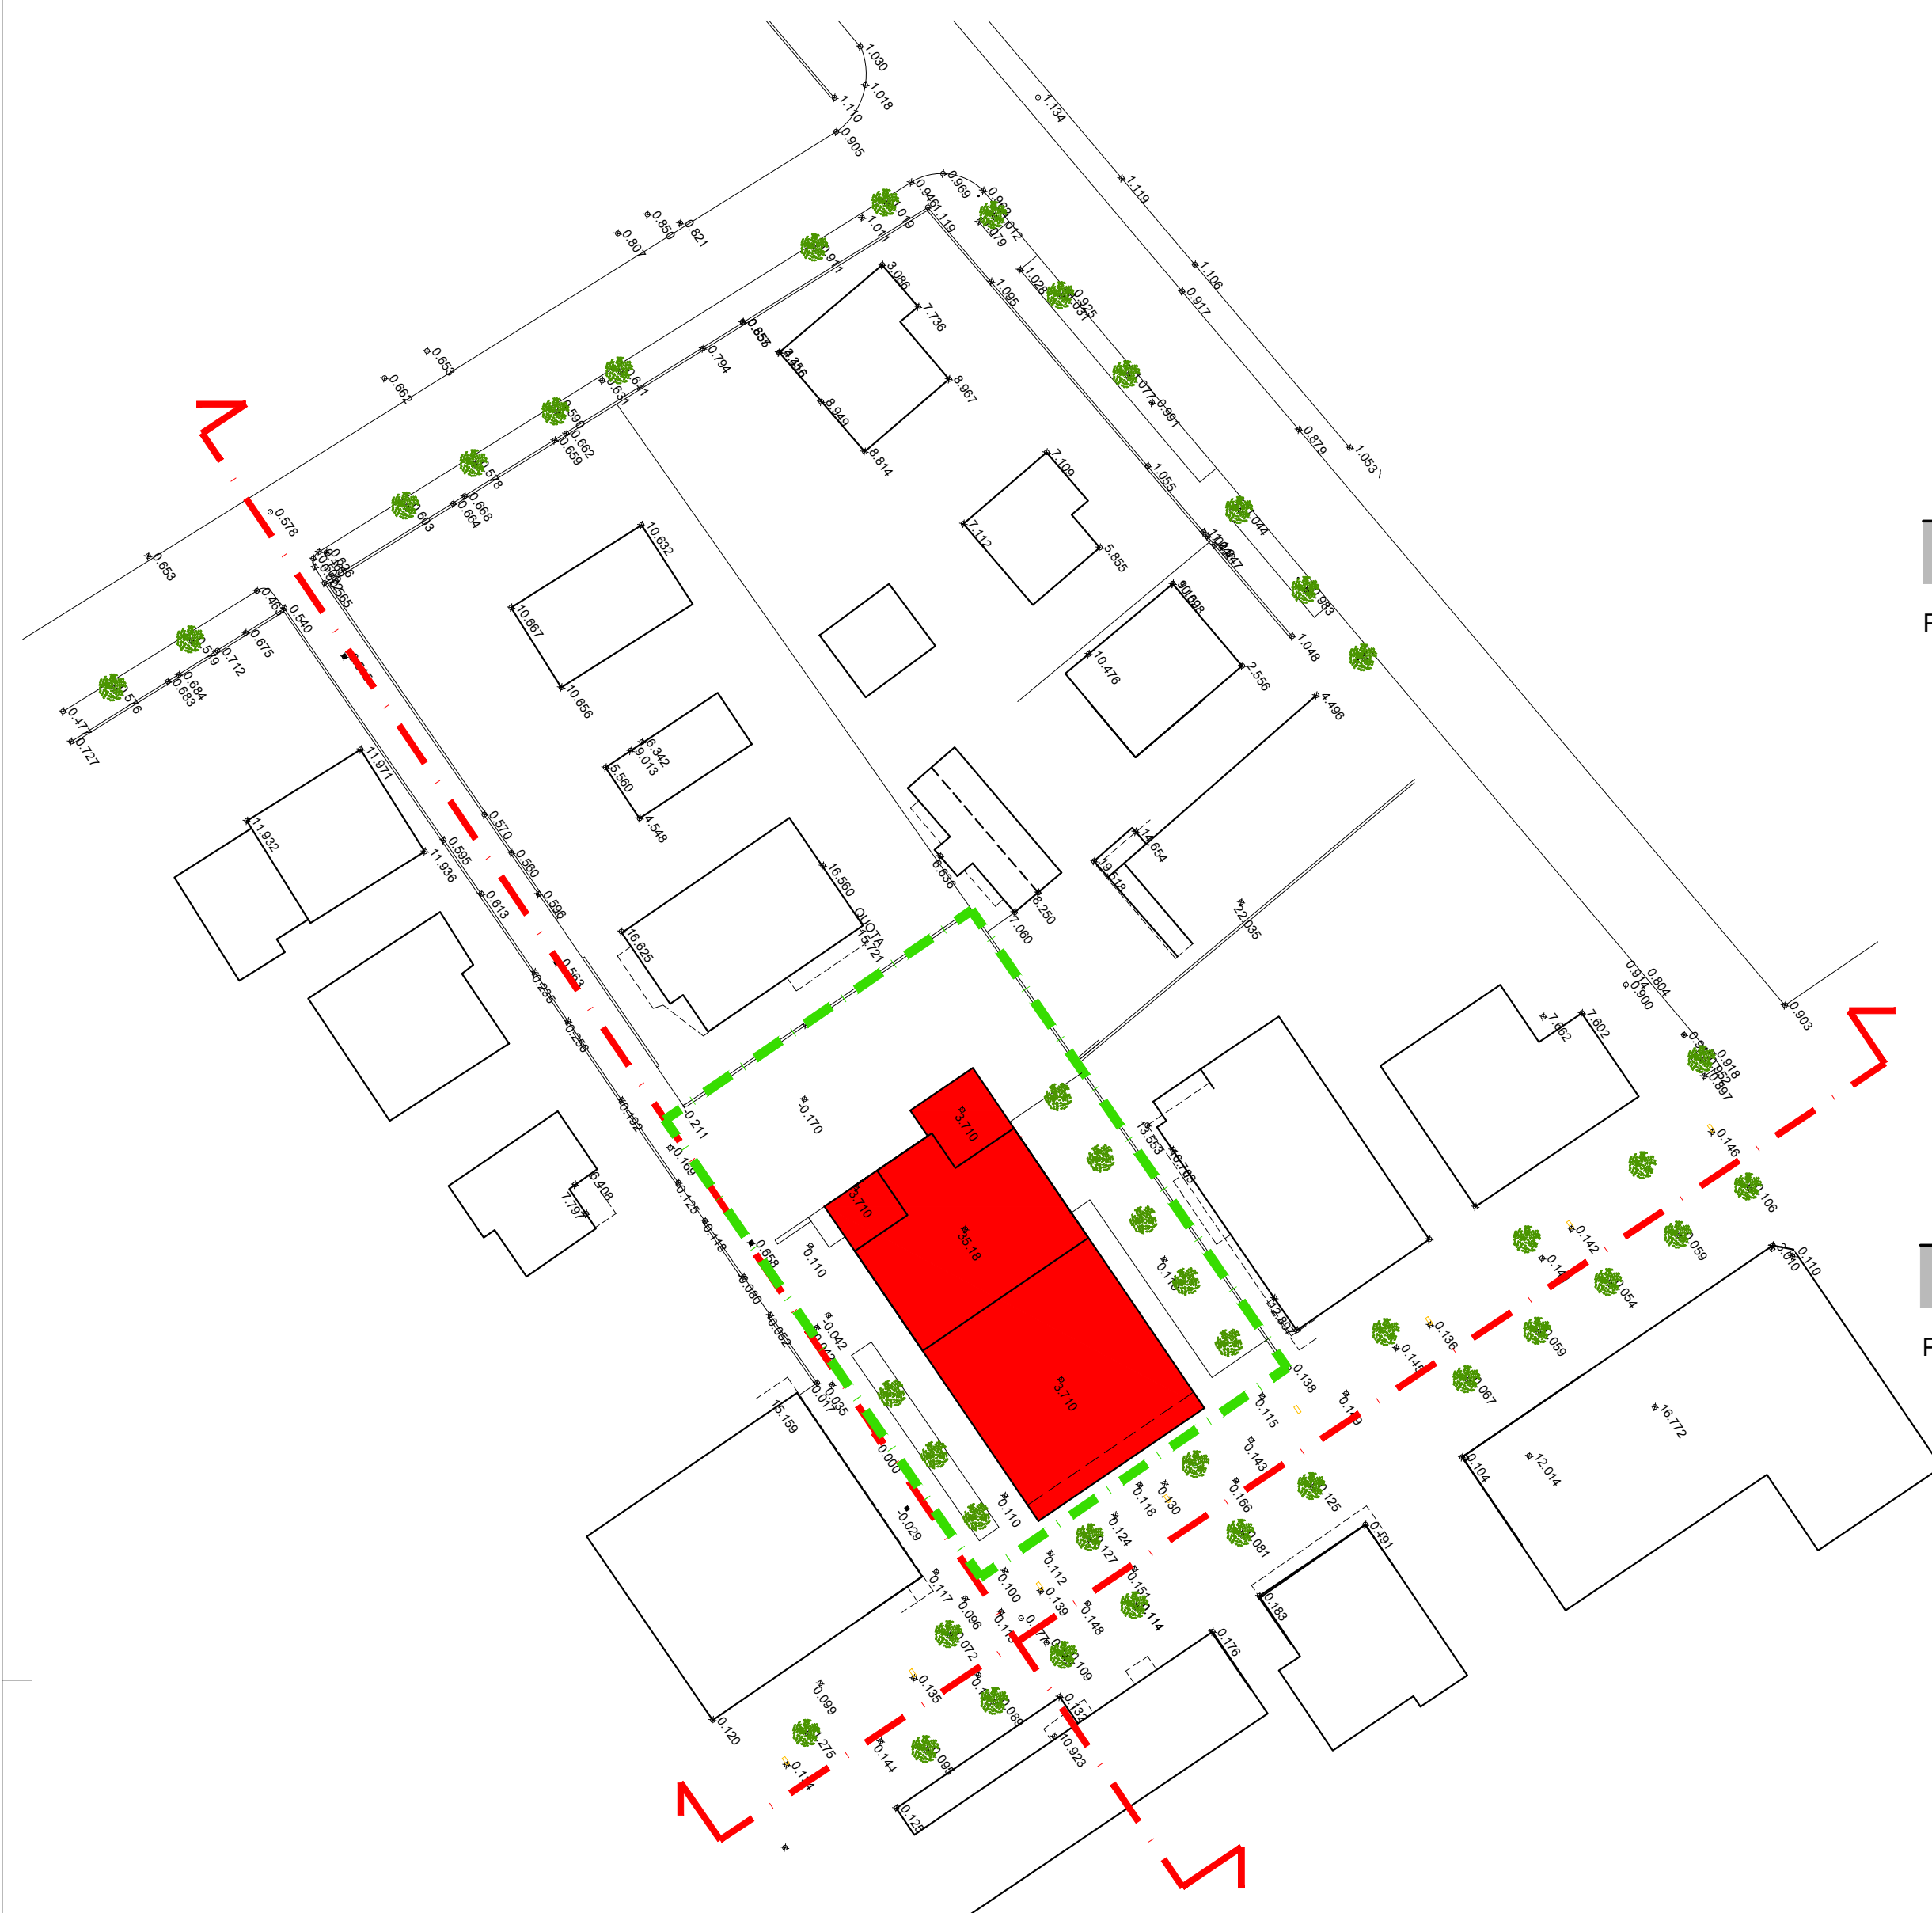

INSERIMENTO DEL PROGETTO NELL'ISOLATO INERENTE IL LOTTO DI VIALE VENEZIA - scala 1:500

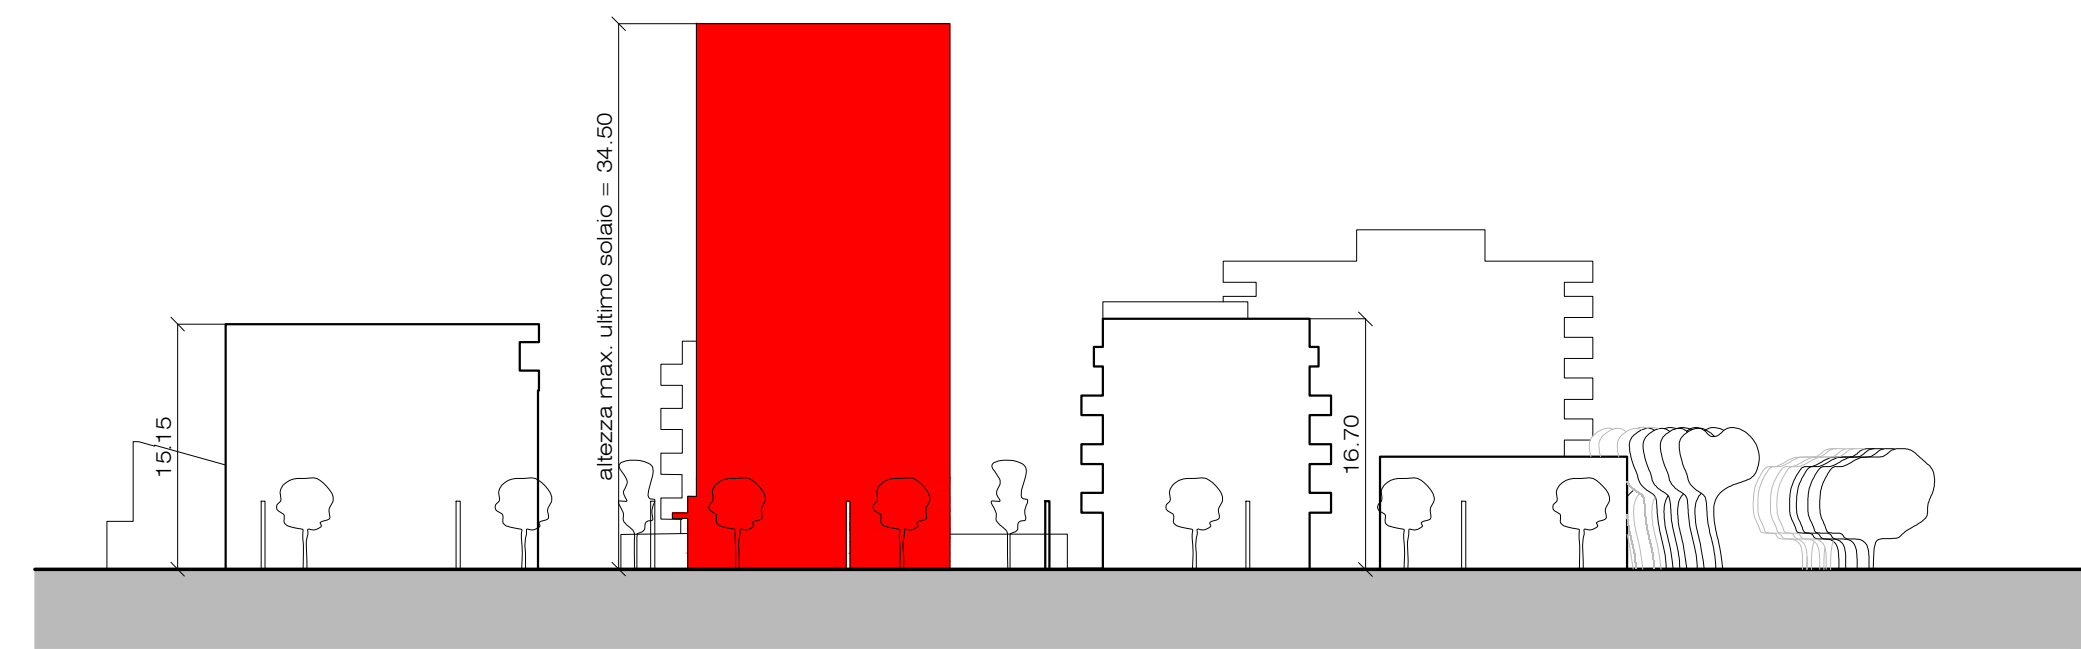


PROFILO ARCHITETTONICO LUNGO VIALE VENEZIA - scala 1:500

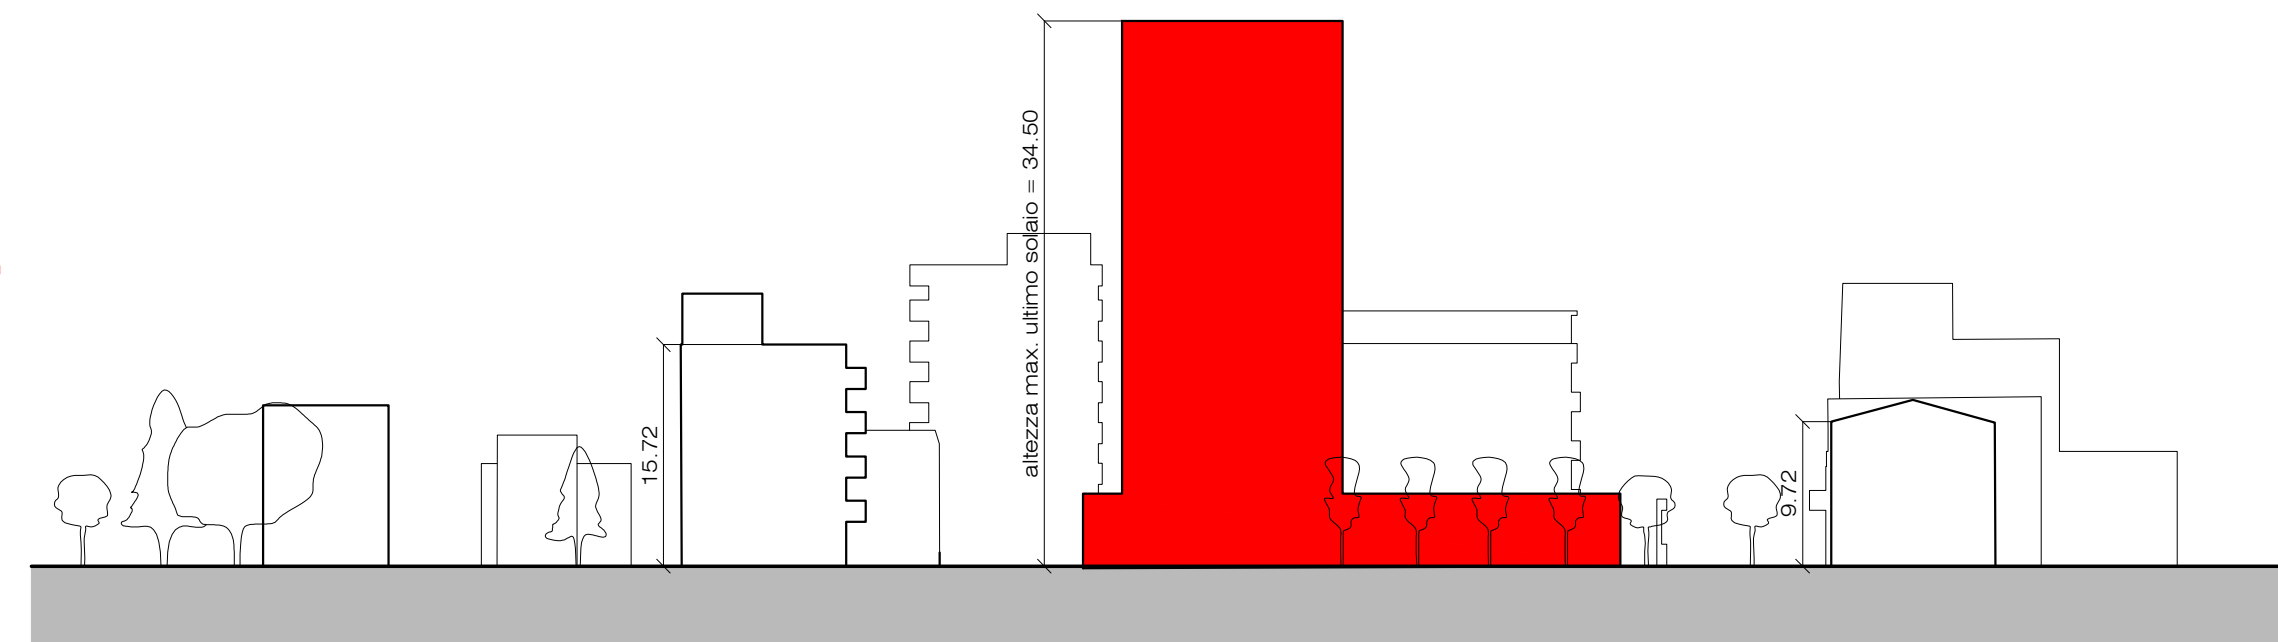

PROFILO ARCHITETTONICO LUNGO VIA RIVIGNANO- scala 1:500



PLANIVOLUMETRICO - scala 1:1.000

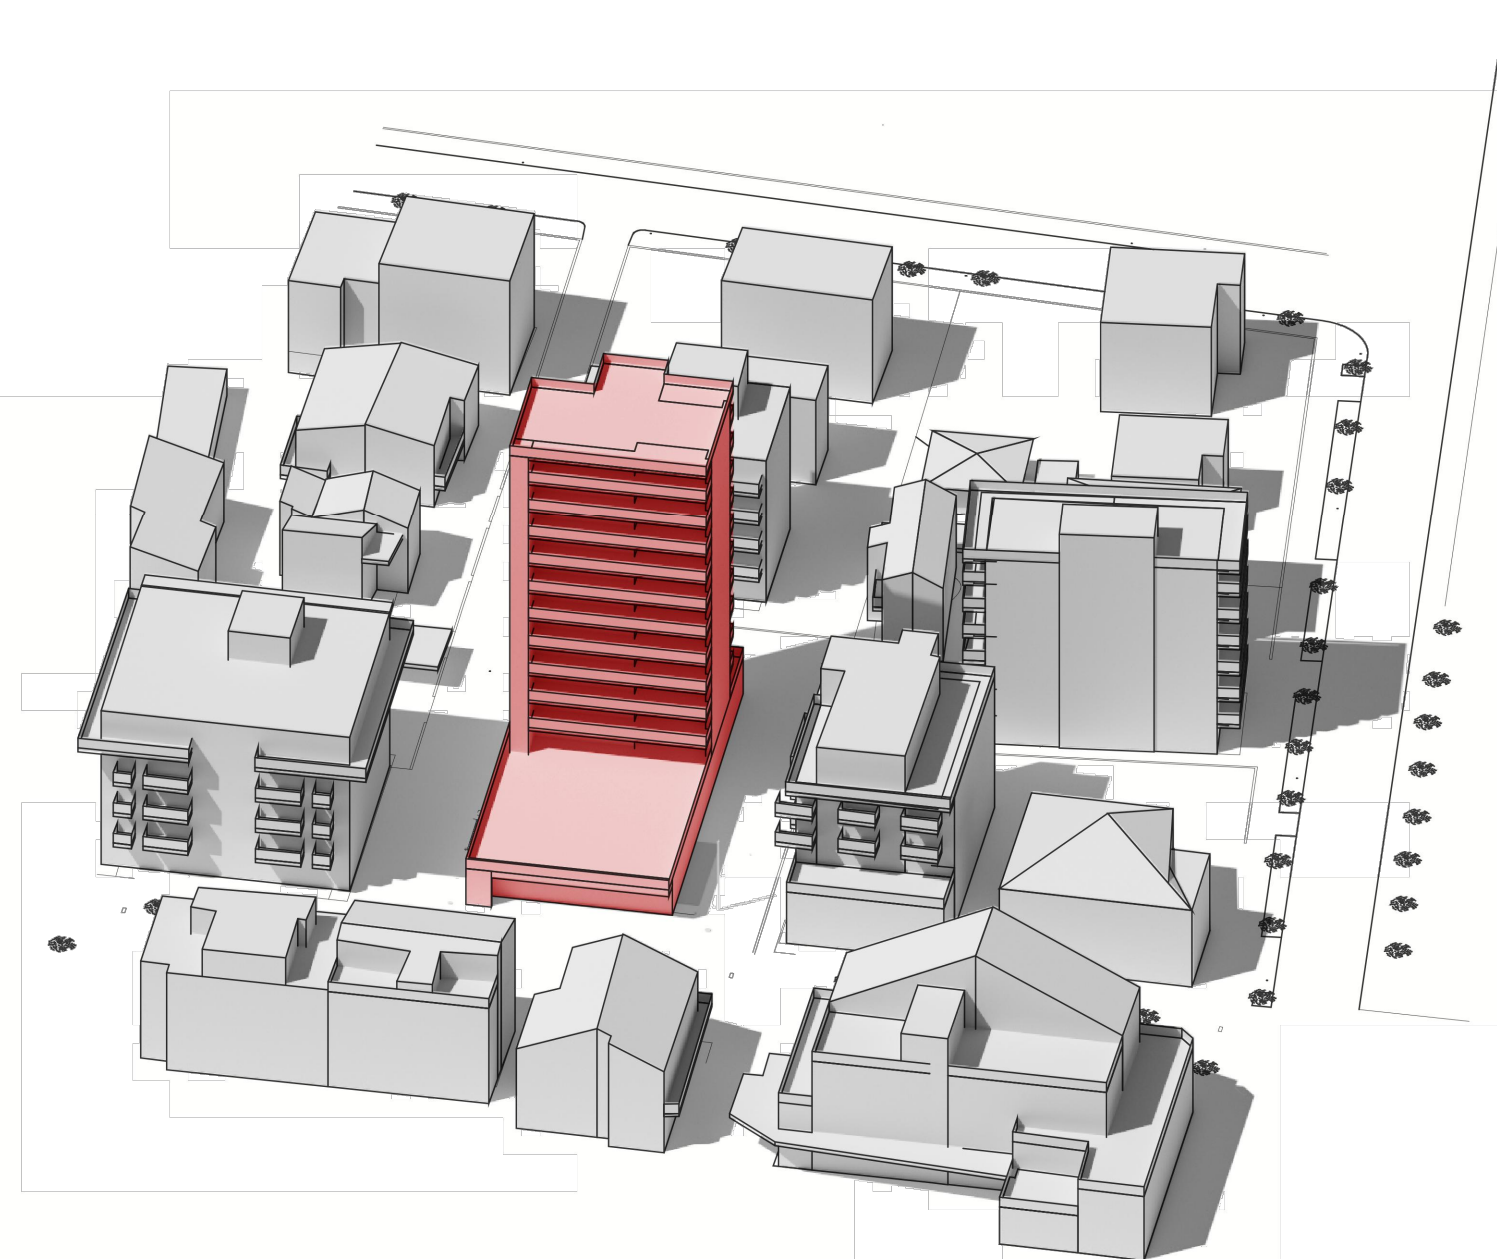

ASSONOMETRIA - scala 1:500

COMUNE DI LIGNANO SABBIAADORO PIANO ATTUATIVO COMUNALE di iniziativa privata


"VIALE VENEZIA 8"

IL PROGETTISTA:

Architetto **EUGENIO MELI**
Isc.Ord. n° 511 - Trieste
Piazza della Borsa, 7
P.I. 00986550325
tel. 040/3728979 - FAX 040/3475608
e-mail : eugeniomeli@yahoo.com

Architetto **SILVIA SANTOMAURO**
Isc.Ord. n° 579 - Trieste

Architetto **ELISA CLOW**
Isc.Ord. n° 851 - Trieste

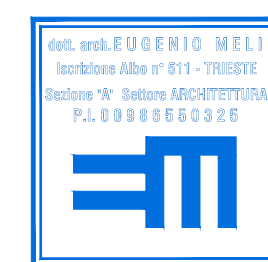

IL COMMITTENTE:

ELABORATO:

B.5

OGGETTO:

PROGETTO:
PLANIVOLUMETRICO
PROFILO ARCHITETTONICI

SCALA:

1:1000
1:500

DATA:

AGOSTO 2017

