

ARCHITECTURE STUDIO - STUDIO TECNICO

ZAMARIAN

zamarian.studio@gmail.com - 0431511446

VIA VENUDO 19 - 30026 - SAN MICHELE AL TAGLIAMENTO

TAV.

2

Cantiere: VIA LATISANA - VIA PORDENONE

Comune: LIGNANO SABBIADORO

Committente: IMMOBILIARE ESTATE SRL

Progetto: PIANO ATTUATIVO COMUNALE - BABYLON TOWER - PAC 127/2021
ADEGUAMENTO CRITERI APPLICATIVI TRANSITORI DI CUI ALLA DELIB. C.C. 104/2021

Emesso il 28/12/2021

Scala 1:100

FG. 47 MAPP. 141


STATO DI FATTO ASSENTITO

DISEGNATORE


A norma di legge il presente disegno non potrà essere riprodotto né congegnato a terzi
né utilizzato per scopi diversi da quelli di destinazione senza l'autorizzazione scritta di
questa Studio Tecnico che ne detiene la proprietà.

COMMITTENTE


PROGETTISTA

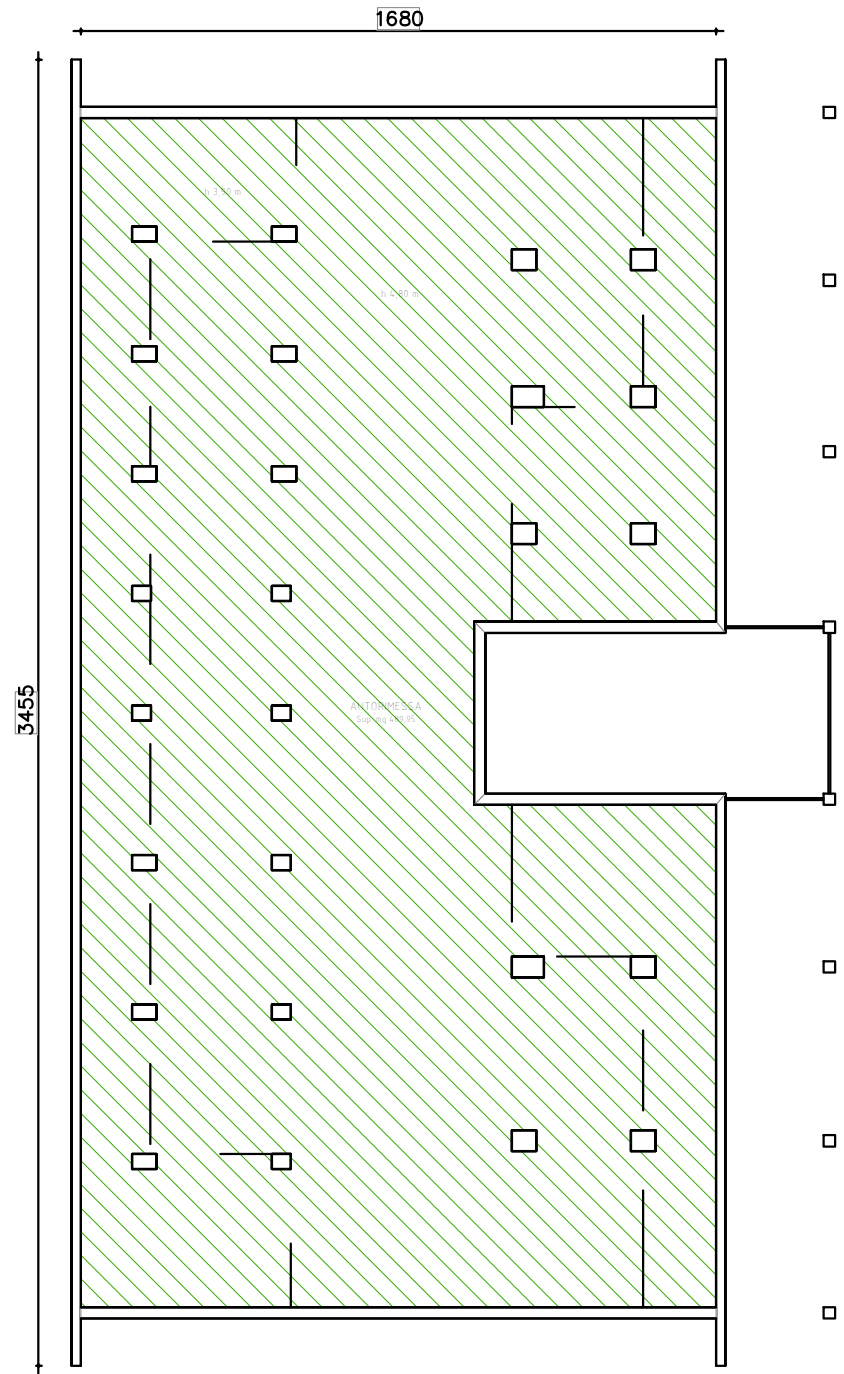


PIANO TERRA

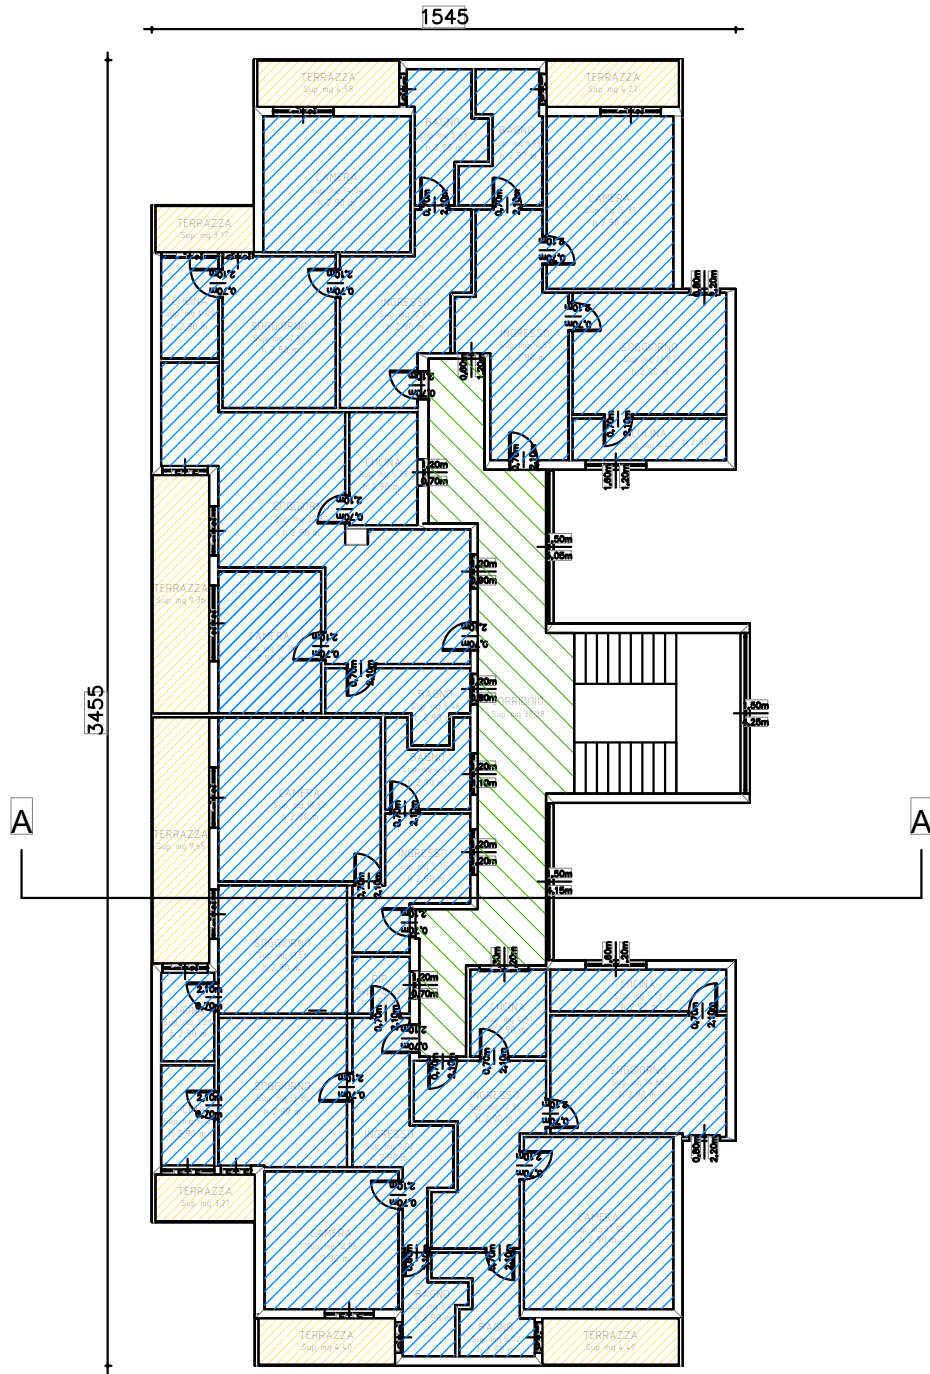


PIANO 1

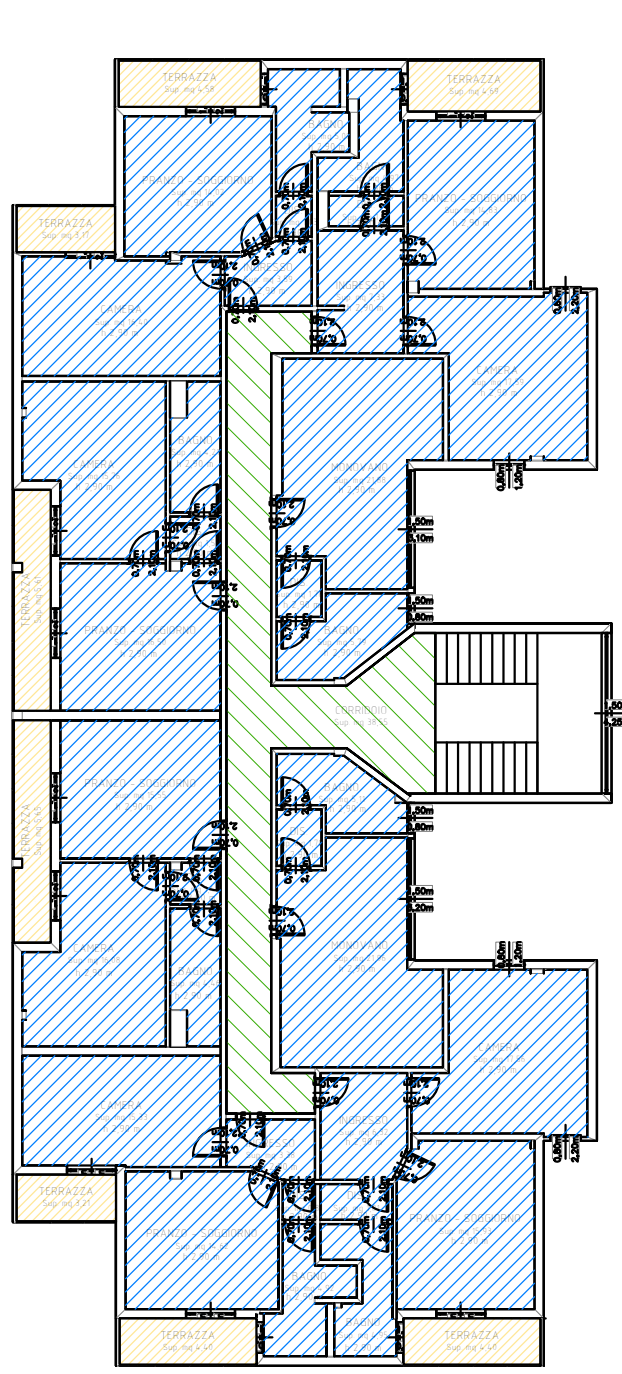


PIANO 2

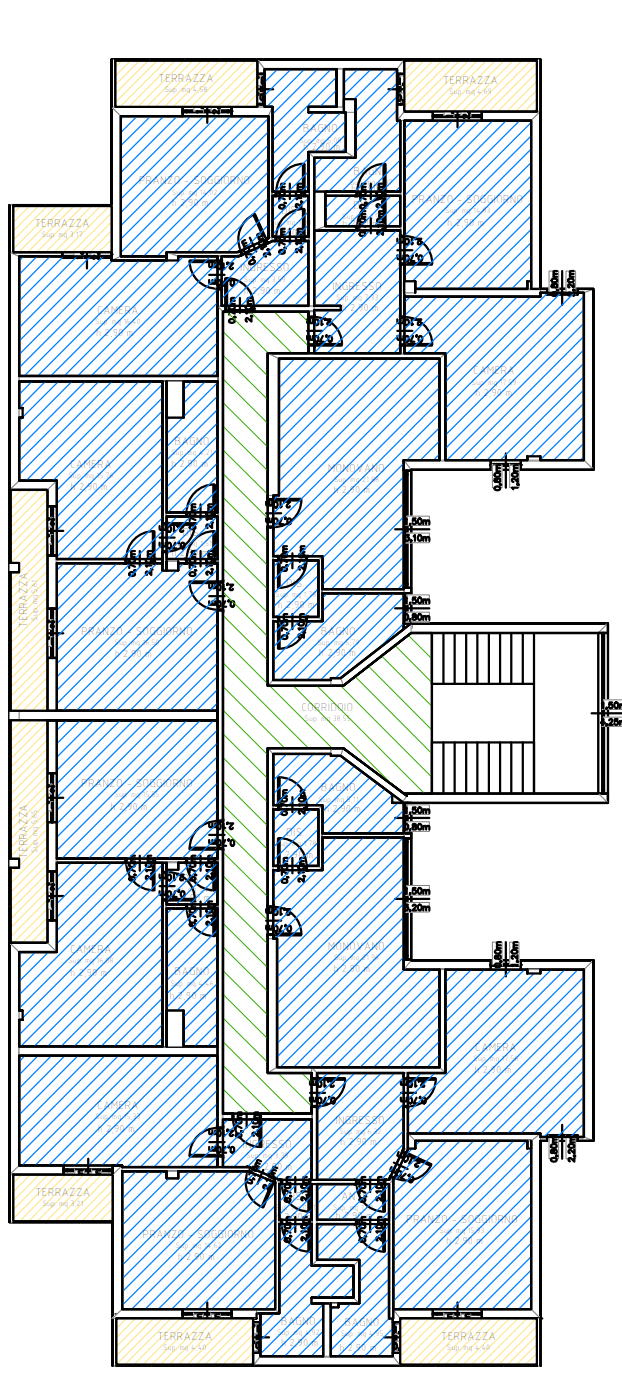

PIANO 3

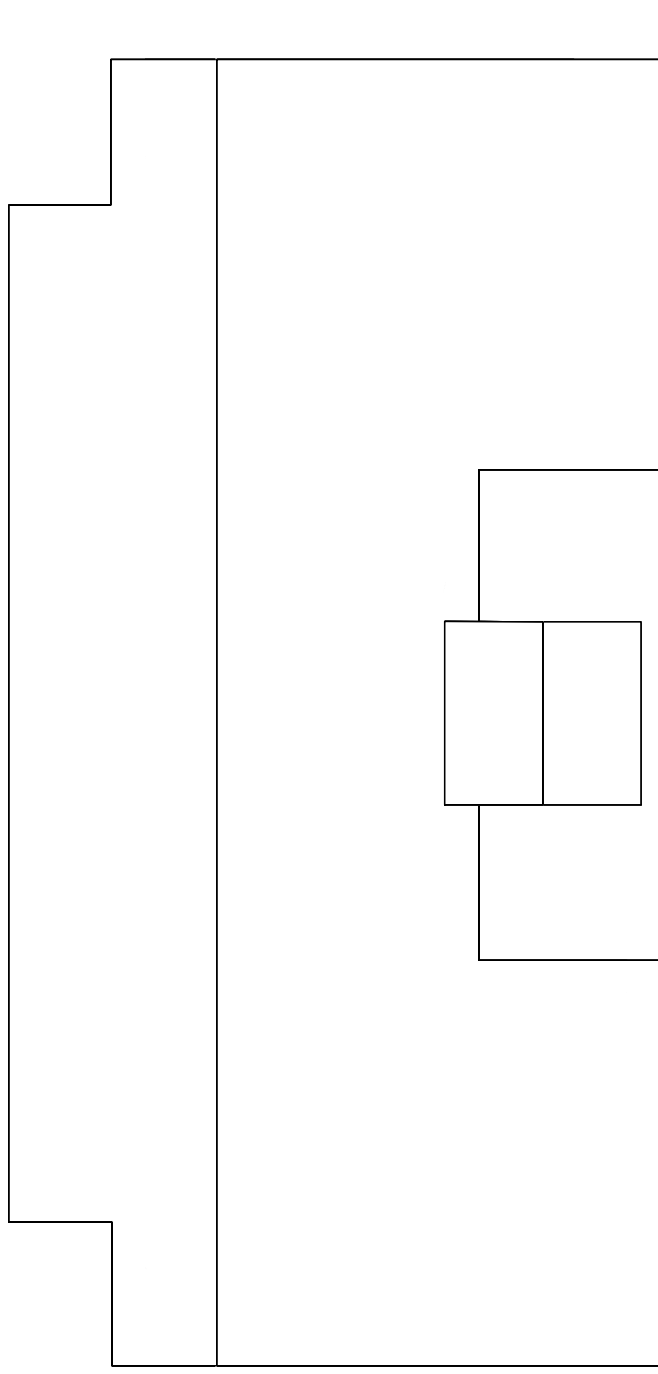


COPERTURA

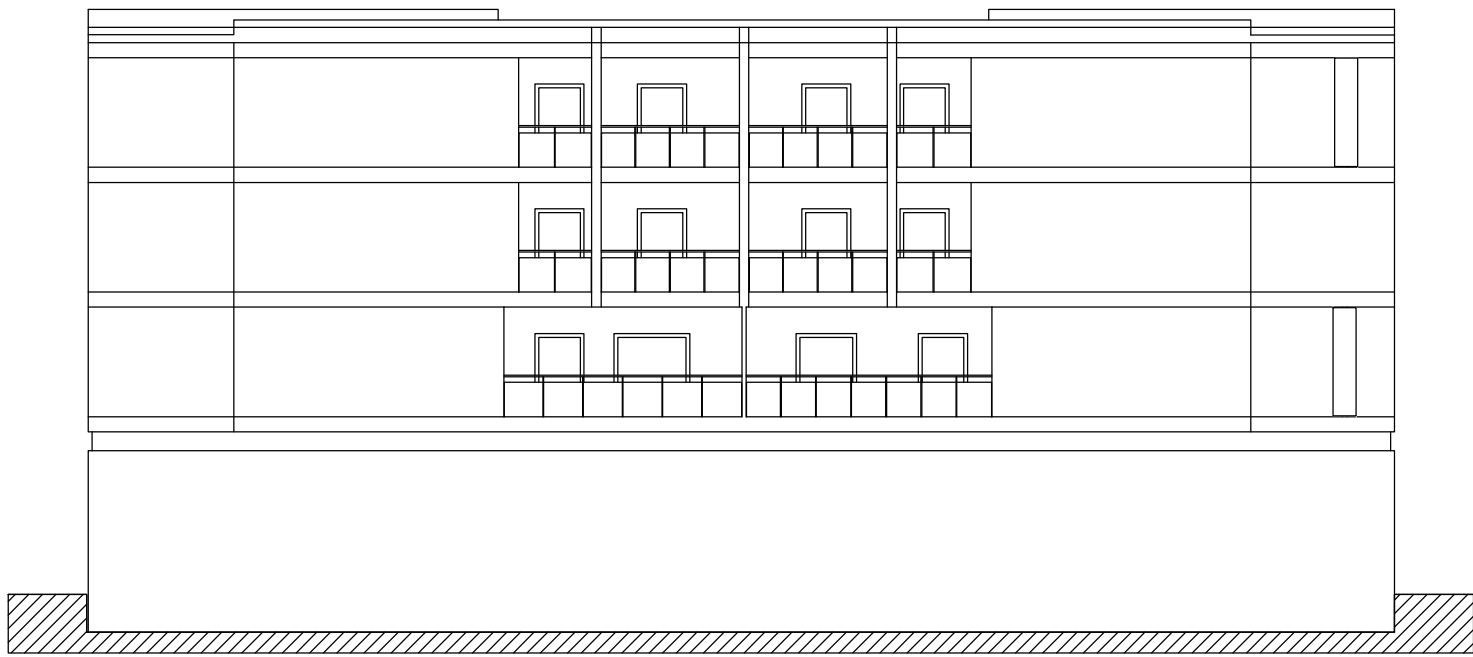


PROSPETTO OVEST




PROSPETTO EST

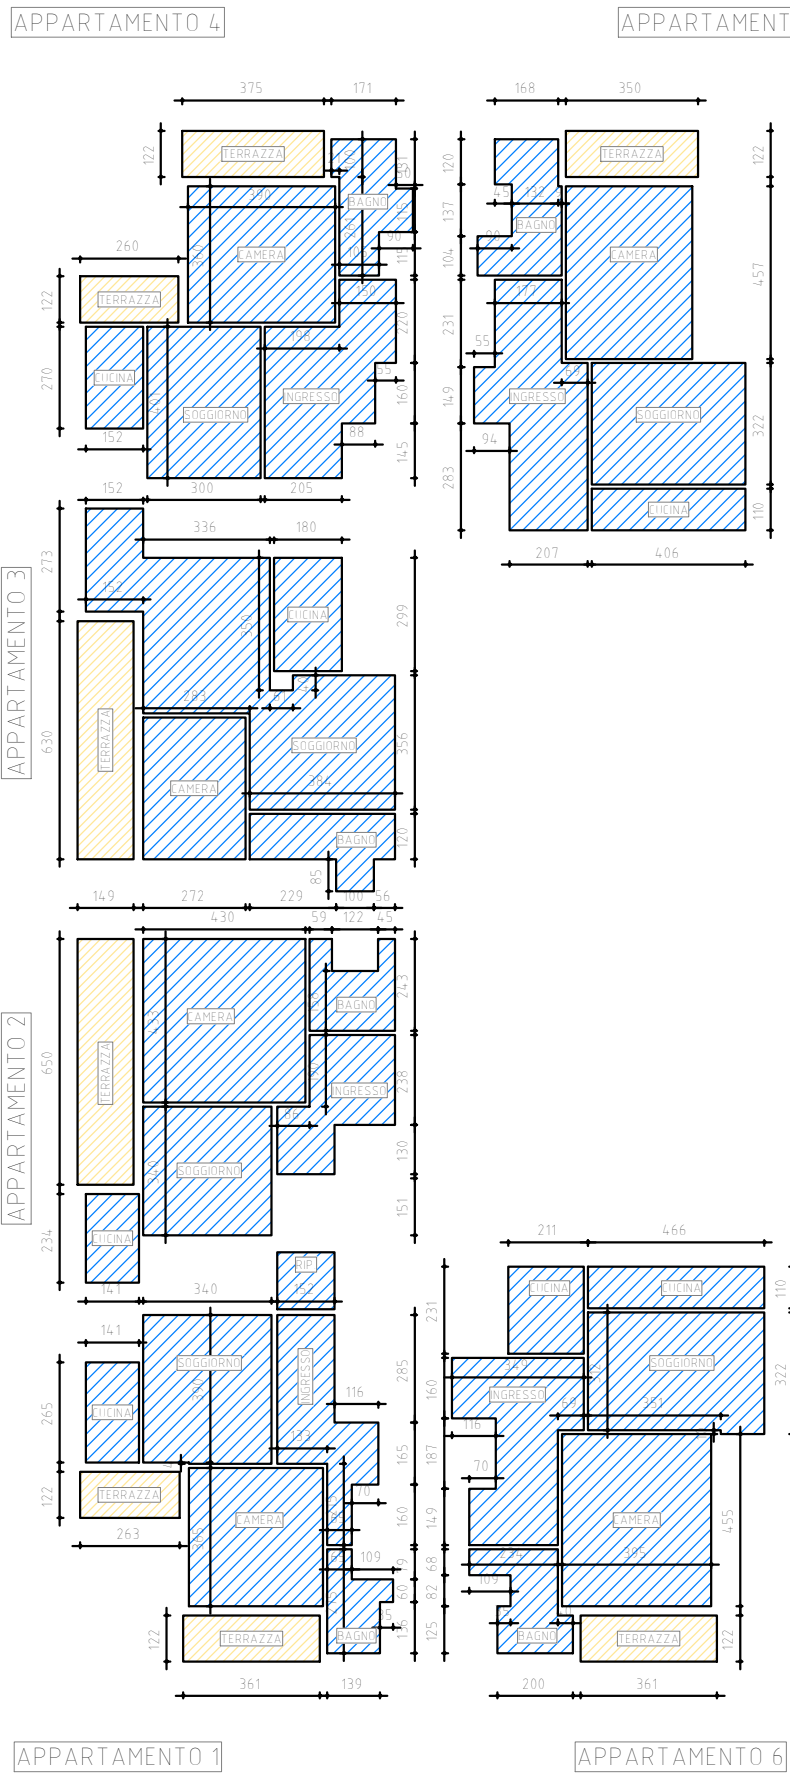


PIANO 1

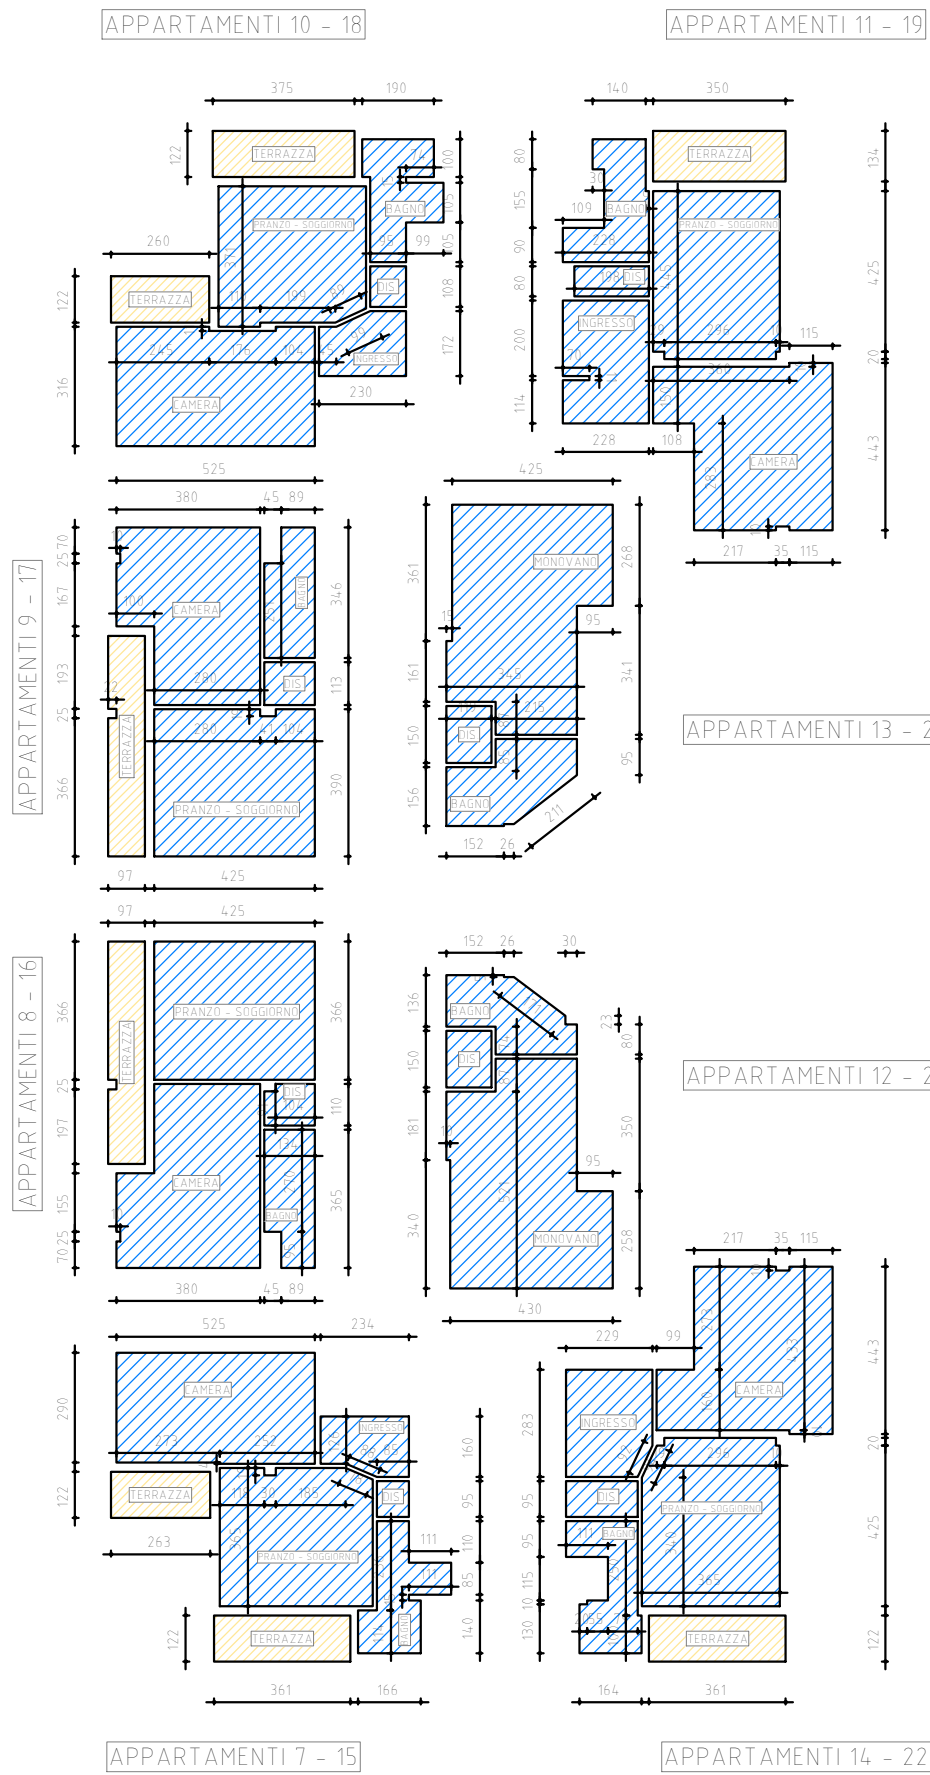


PIANO 2 - 3

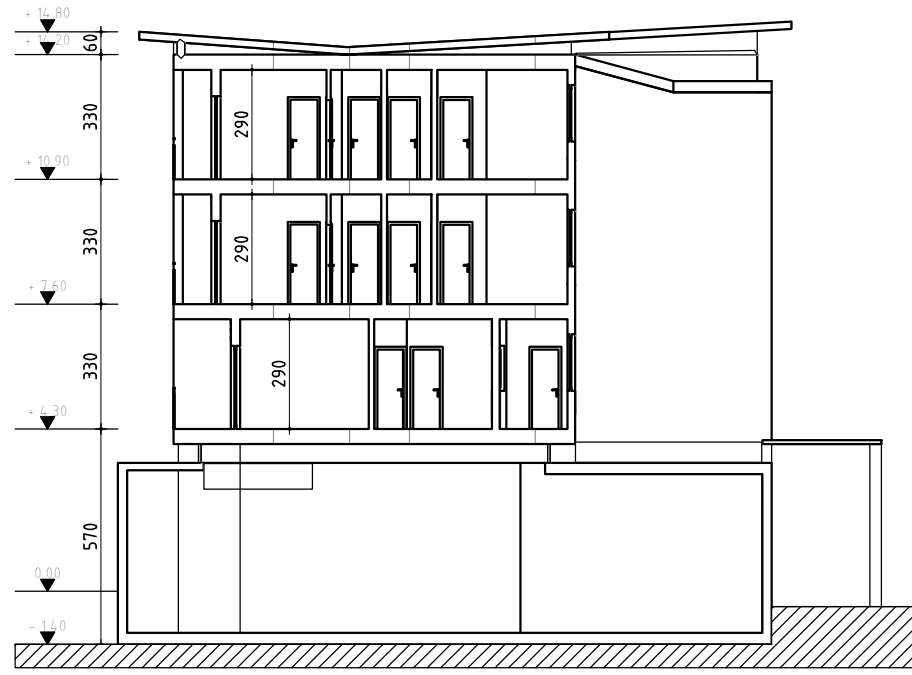

SEZIONE A-A

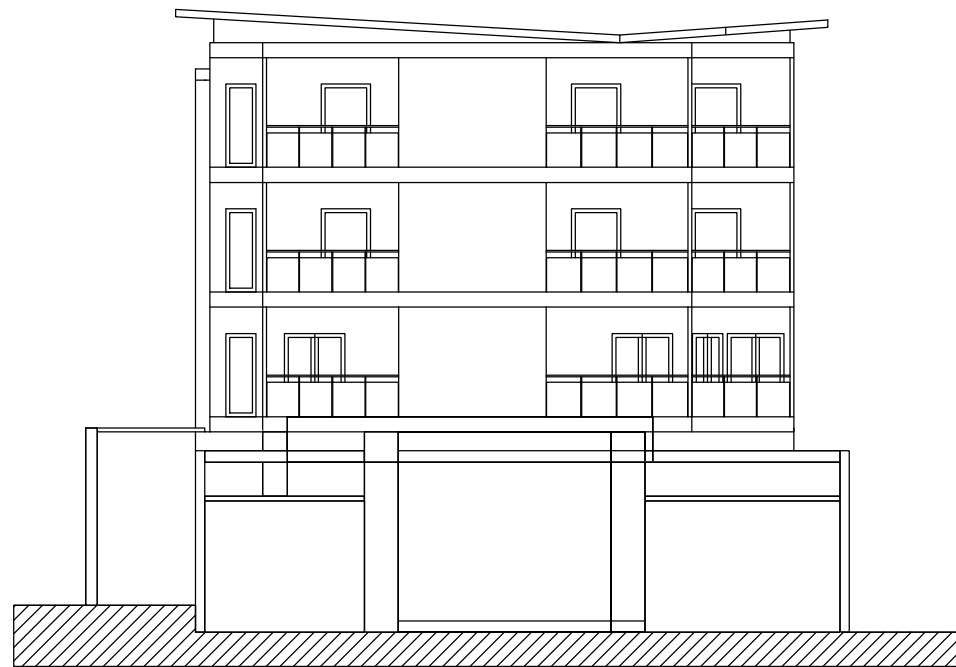

PROSPETTO NORD

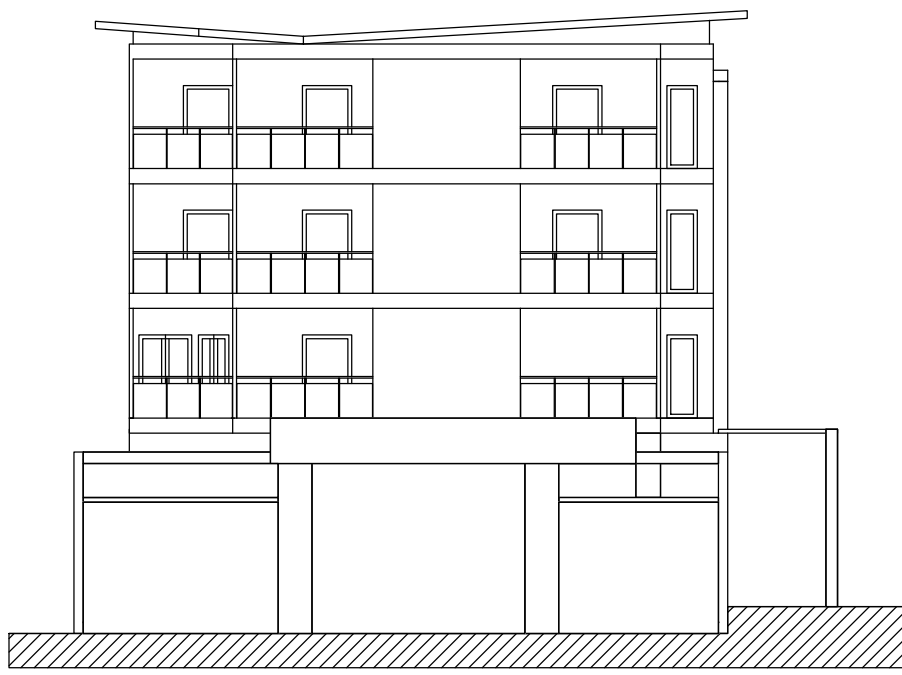

PROSPETTO SUD

VOLUMI UTILI E SUPERFICI ACCESSORIE				
ALLOGGIO	SUP.	UTILE	VOLUME	SUP. ACCESSORIA ESCLUSIVA
1	44,79	2,90	129,89	7,61
2	45,66	2,90	132,41	9,65
3	51,84	2,90	150,34	9,36
4	48,63	2,90	141,03	7,75
5	53,49	2,90	155,12	4,27
6	59,73	2,90	173,22	4,40
7	39,06	2,90	113,27	7,61
8	37,51	2,90	108,78	5,65
9	37,98	2,90	110,14	5,61
10	40,12	2,90	116,35	7,75
11	46,30	2,90	134,27	4,69
12	29,45	2,90	85,41	0,00
13	28,85	2,90	83,67	0,00
14	46,57	2,90	135,05	4,40
15	39,06	2,90	113,27	7,61
16	37,51	2,90	108,78	5,65
17	37,98	2,90	110,14	5,61
18	40,12	2,90	116,35	7,75
19	46,30	2,90	134,27	4,69
20	29,45	2,90	85,41	0,00
21	28,85	2,90	83,67	0,00
22	46,57	2,90	135,05	4,40
			2655,88	