

REGIONE FRIULI VENEZIA GIULIA
PROVINCIA DI UDINE
COMUNE DI LIGNANO SABBIAORO

P. A. C. "SKY 360"

Comitenti: TOMADINI LUIGI - TOMADINI MARINA - QUARNOLO LUCIANA

2


STATO DI FATTO

1 : 1 0 0

PIANTE / SEZIONE / PROSPETTI


STUDIO ING. ALESSANDRO MERLUZZI
VIA MATTEOTTI N° 43 - FIUMICELLO VILLA VICENTINA -

A norma di legge il presente disegno non potrà essere duplicato o riprodotto né consegnato a terzi né utilizzato per scopi diversi da quello di destinazione senza l'autorizzazione scritta di questo Studio Tecnico che ne detiene la proprietà.

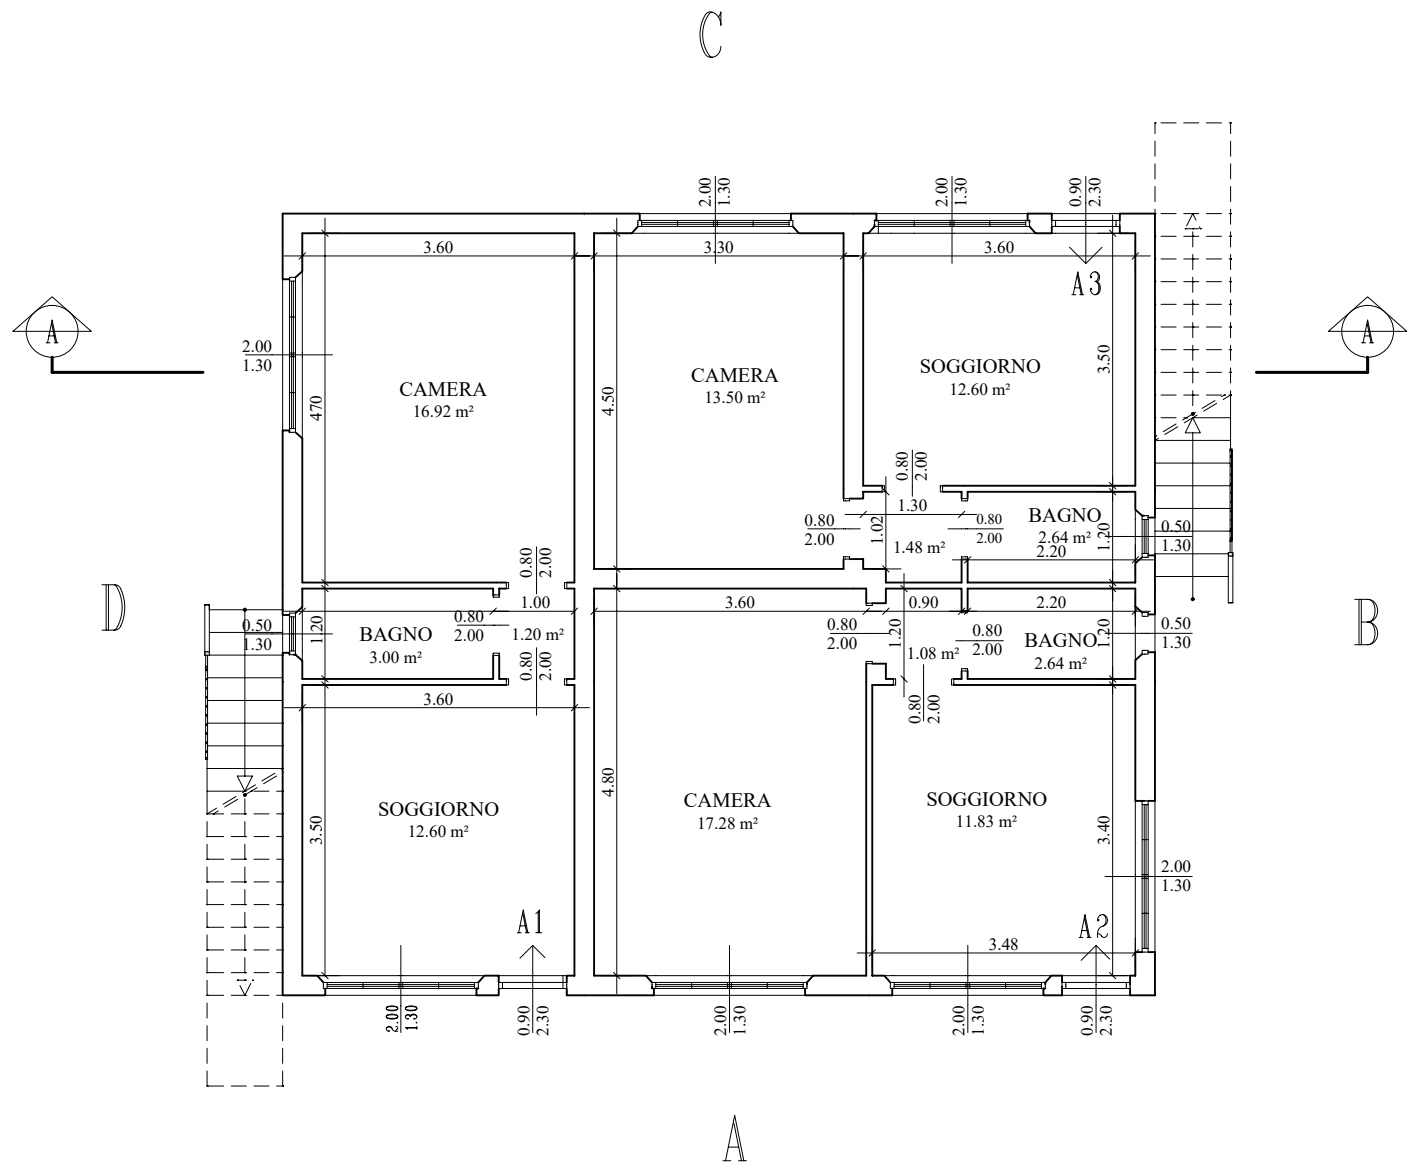


PIANO TERRA

Scala 1:100

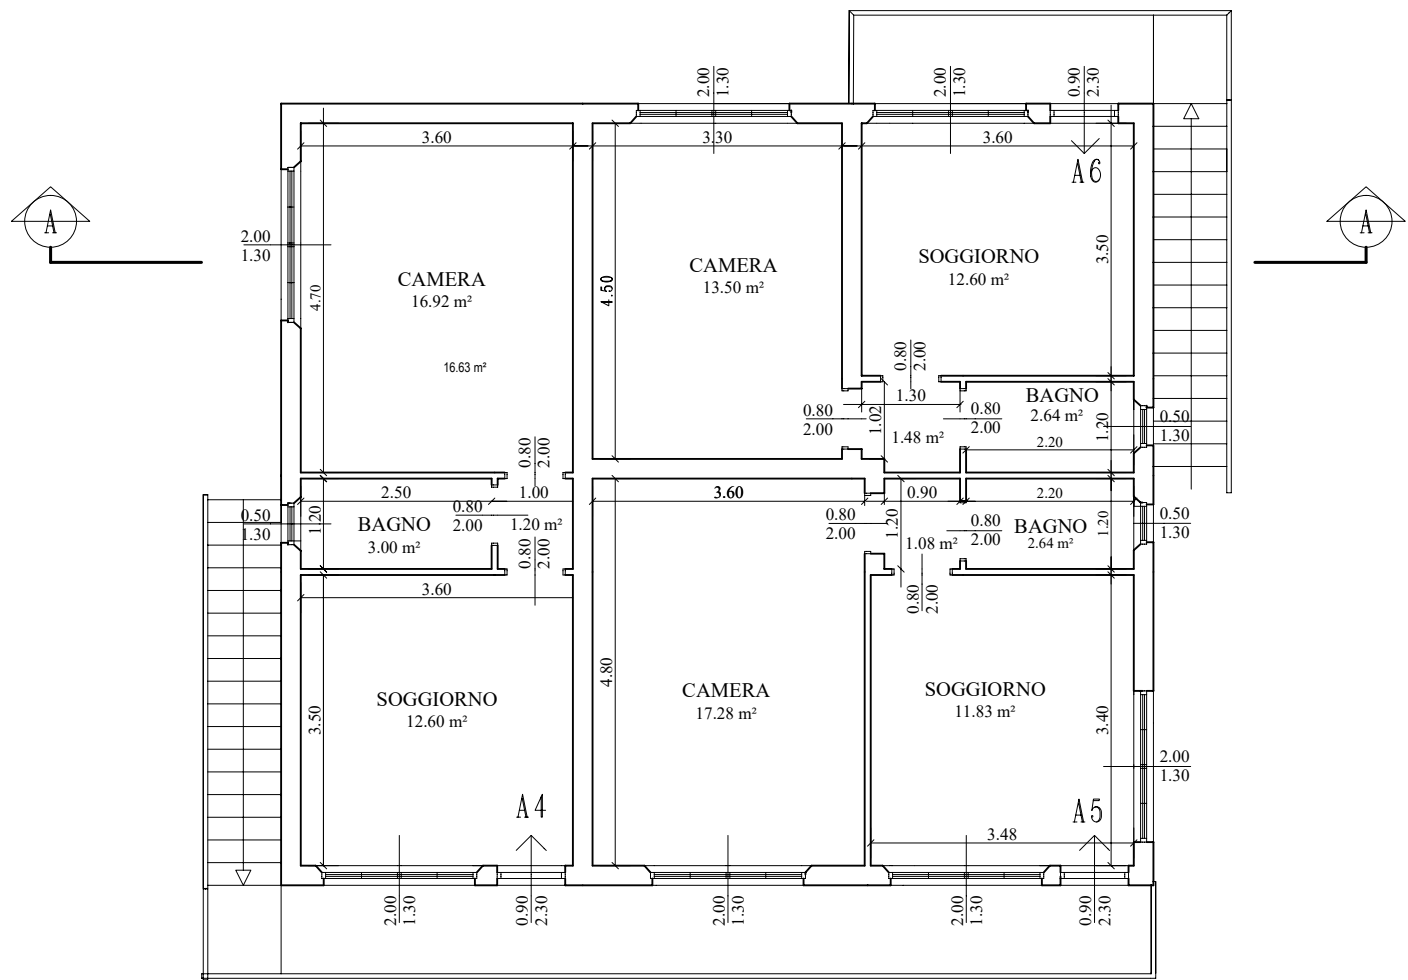

PIANO PRIMO

Scala 1:100

 

COPERTURA

Scala 1:100



PROSPETTO A

Scala 1:100




PROSPETTO C

Scala 1:100




SEZIONE A-A

Scala 1:100

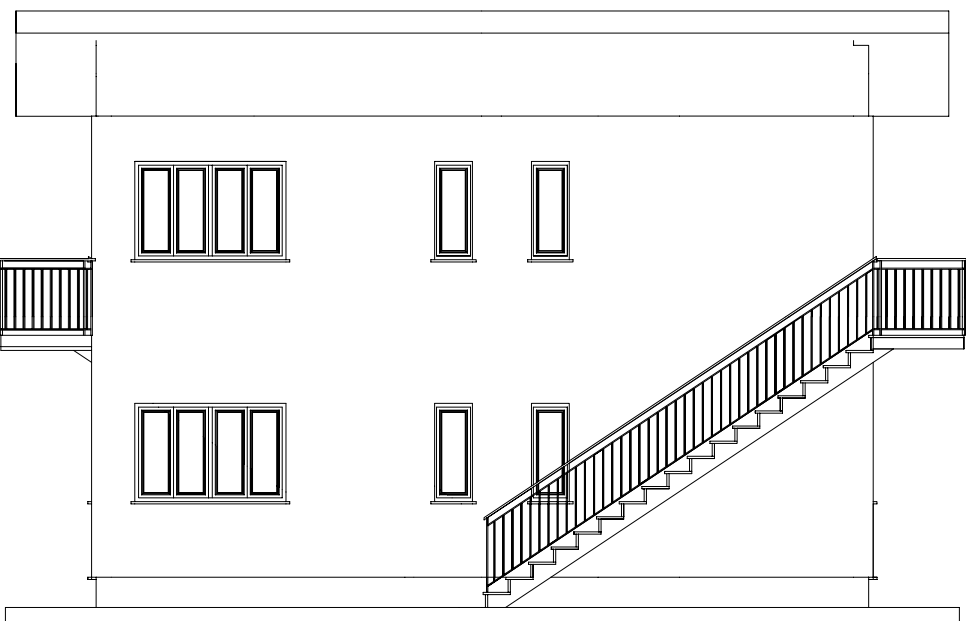


PROSPETTO D

Scala 1:100

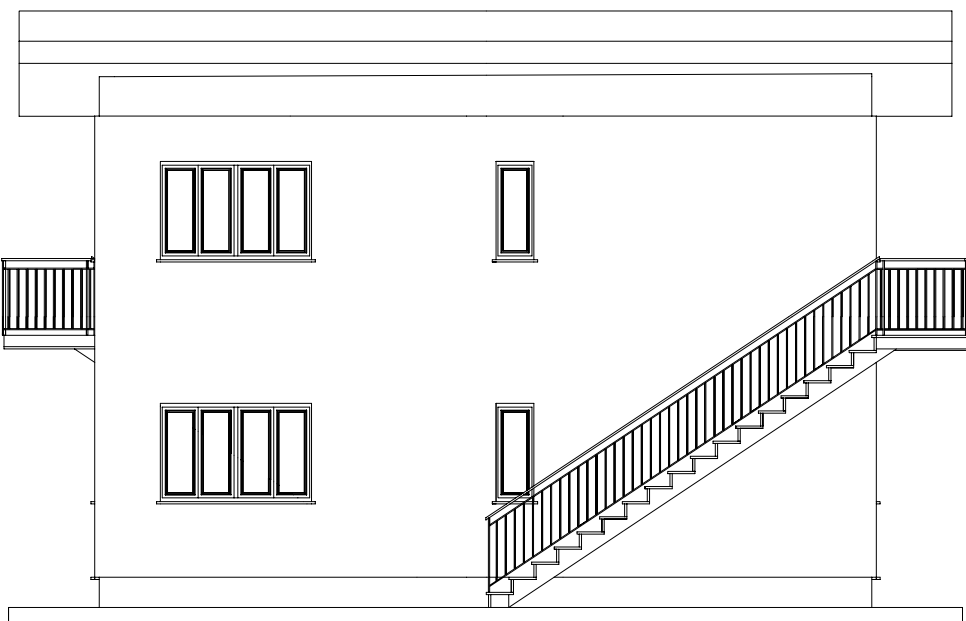

PROSPETTO B

Scala 1:100

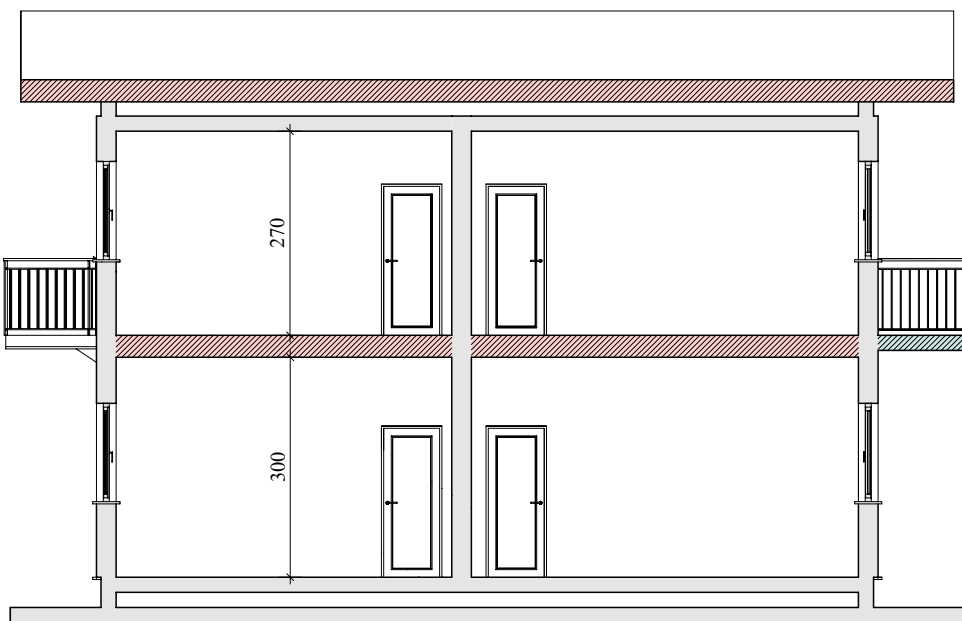

SEZIONE B-B

Scala 1:100