




PIANTA FASI 1-2 Sc. 1:100

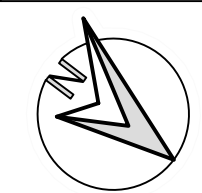


FASE 1 - REALIZZAZIONE PALI E TAPPO DI FONDO
FASE 2 - REALIZZAZIONE TRAVE DI CORONAMENTO

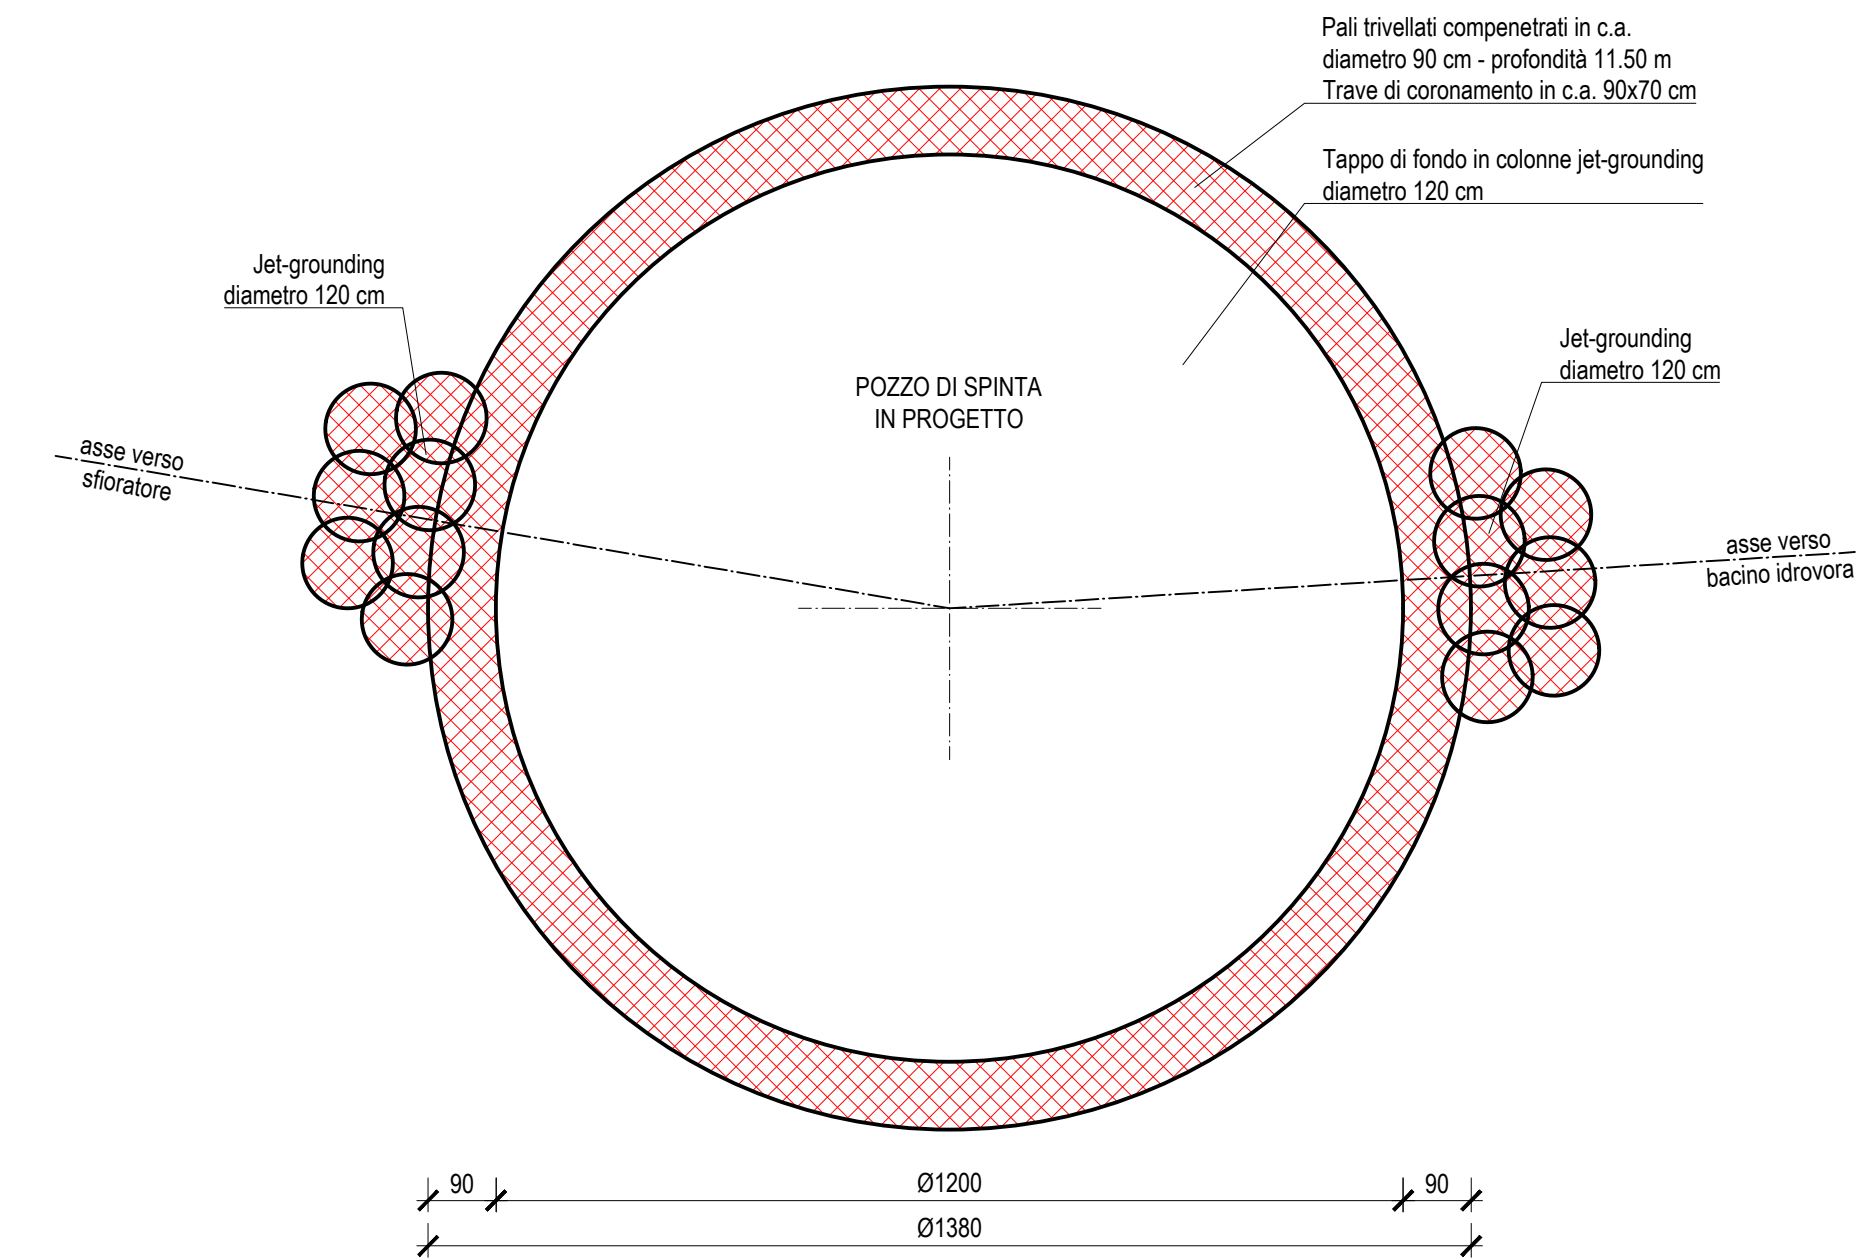


SEZIONE IN ASSE VERSO SFIORATORE FASI 1-2-3-4 Sc. 1:50

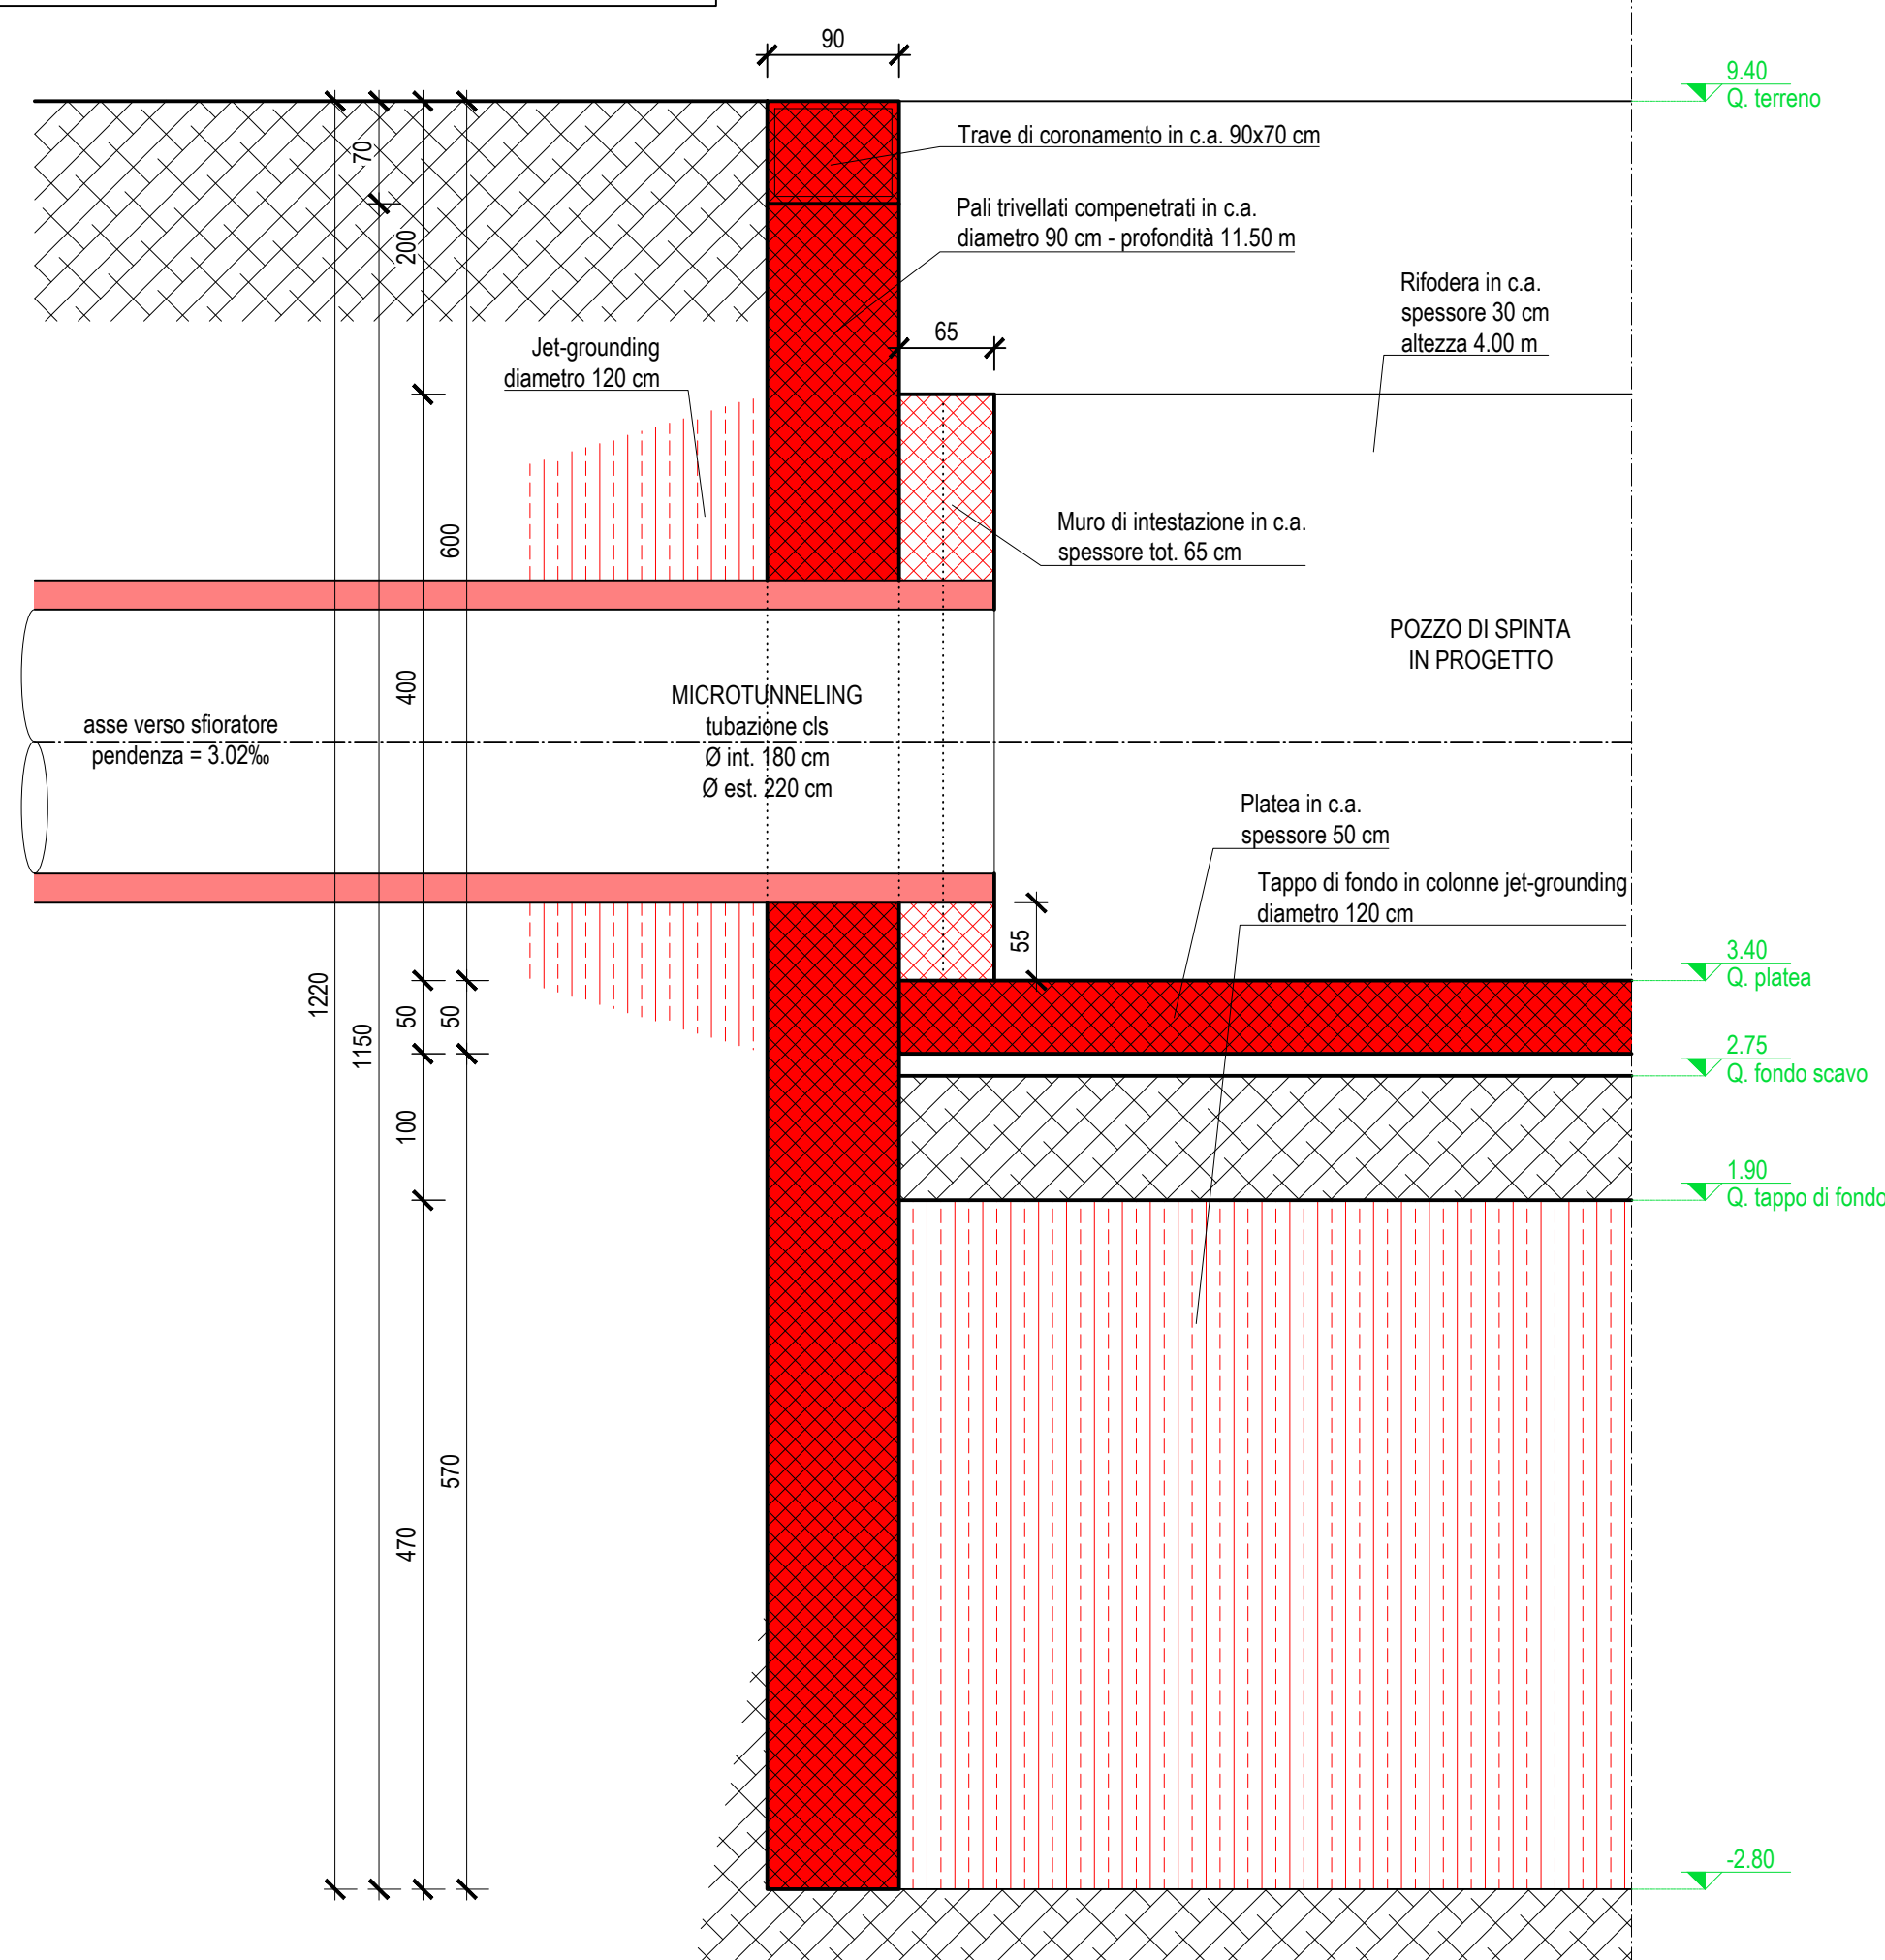


PIANTA FASI 3-4 Sc. 1:100

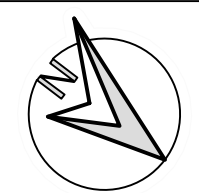


FASE 3 - SCAVO E REALIZZAZIONE PLATEA, RIFODERA E MURI PRIMA SPINTA
FASE 4 - PRIMA SPINTA (verso manufatto di sfioro Corso degli Alisei)

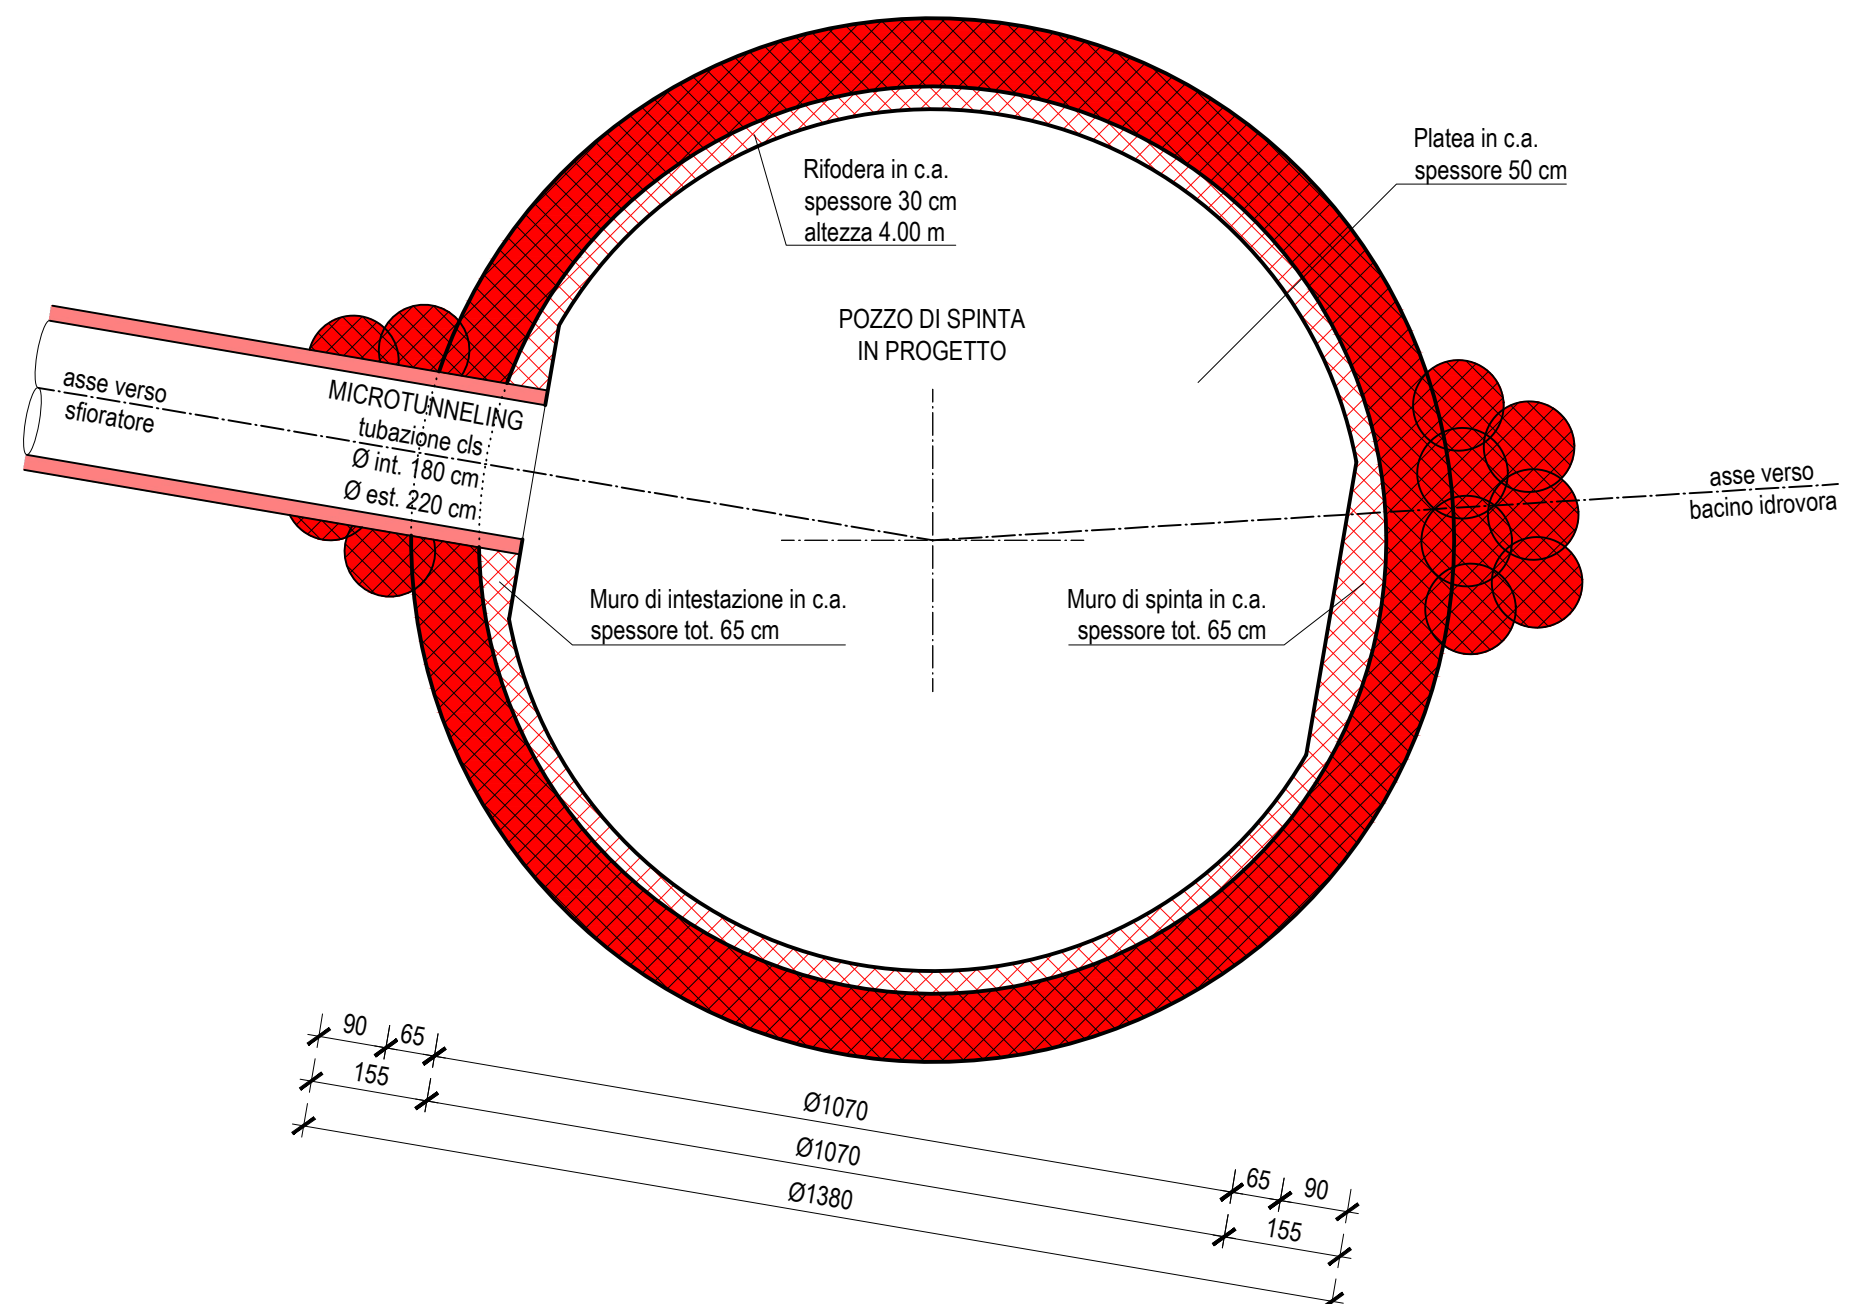


SEZIONE IN ASSE VERSO BACINO IDROVORA FASI 5-6 Sc. 1:50

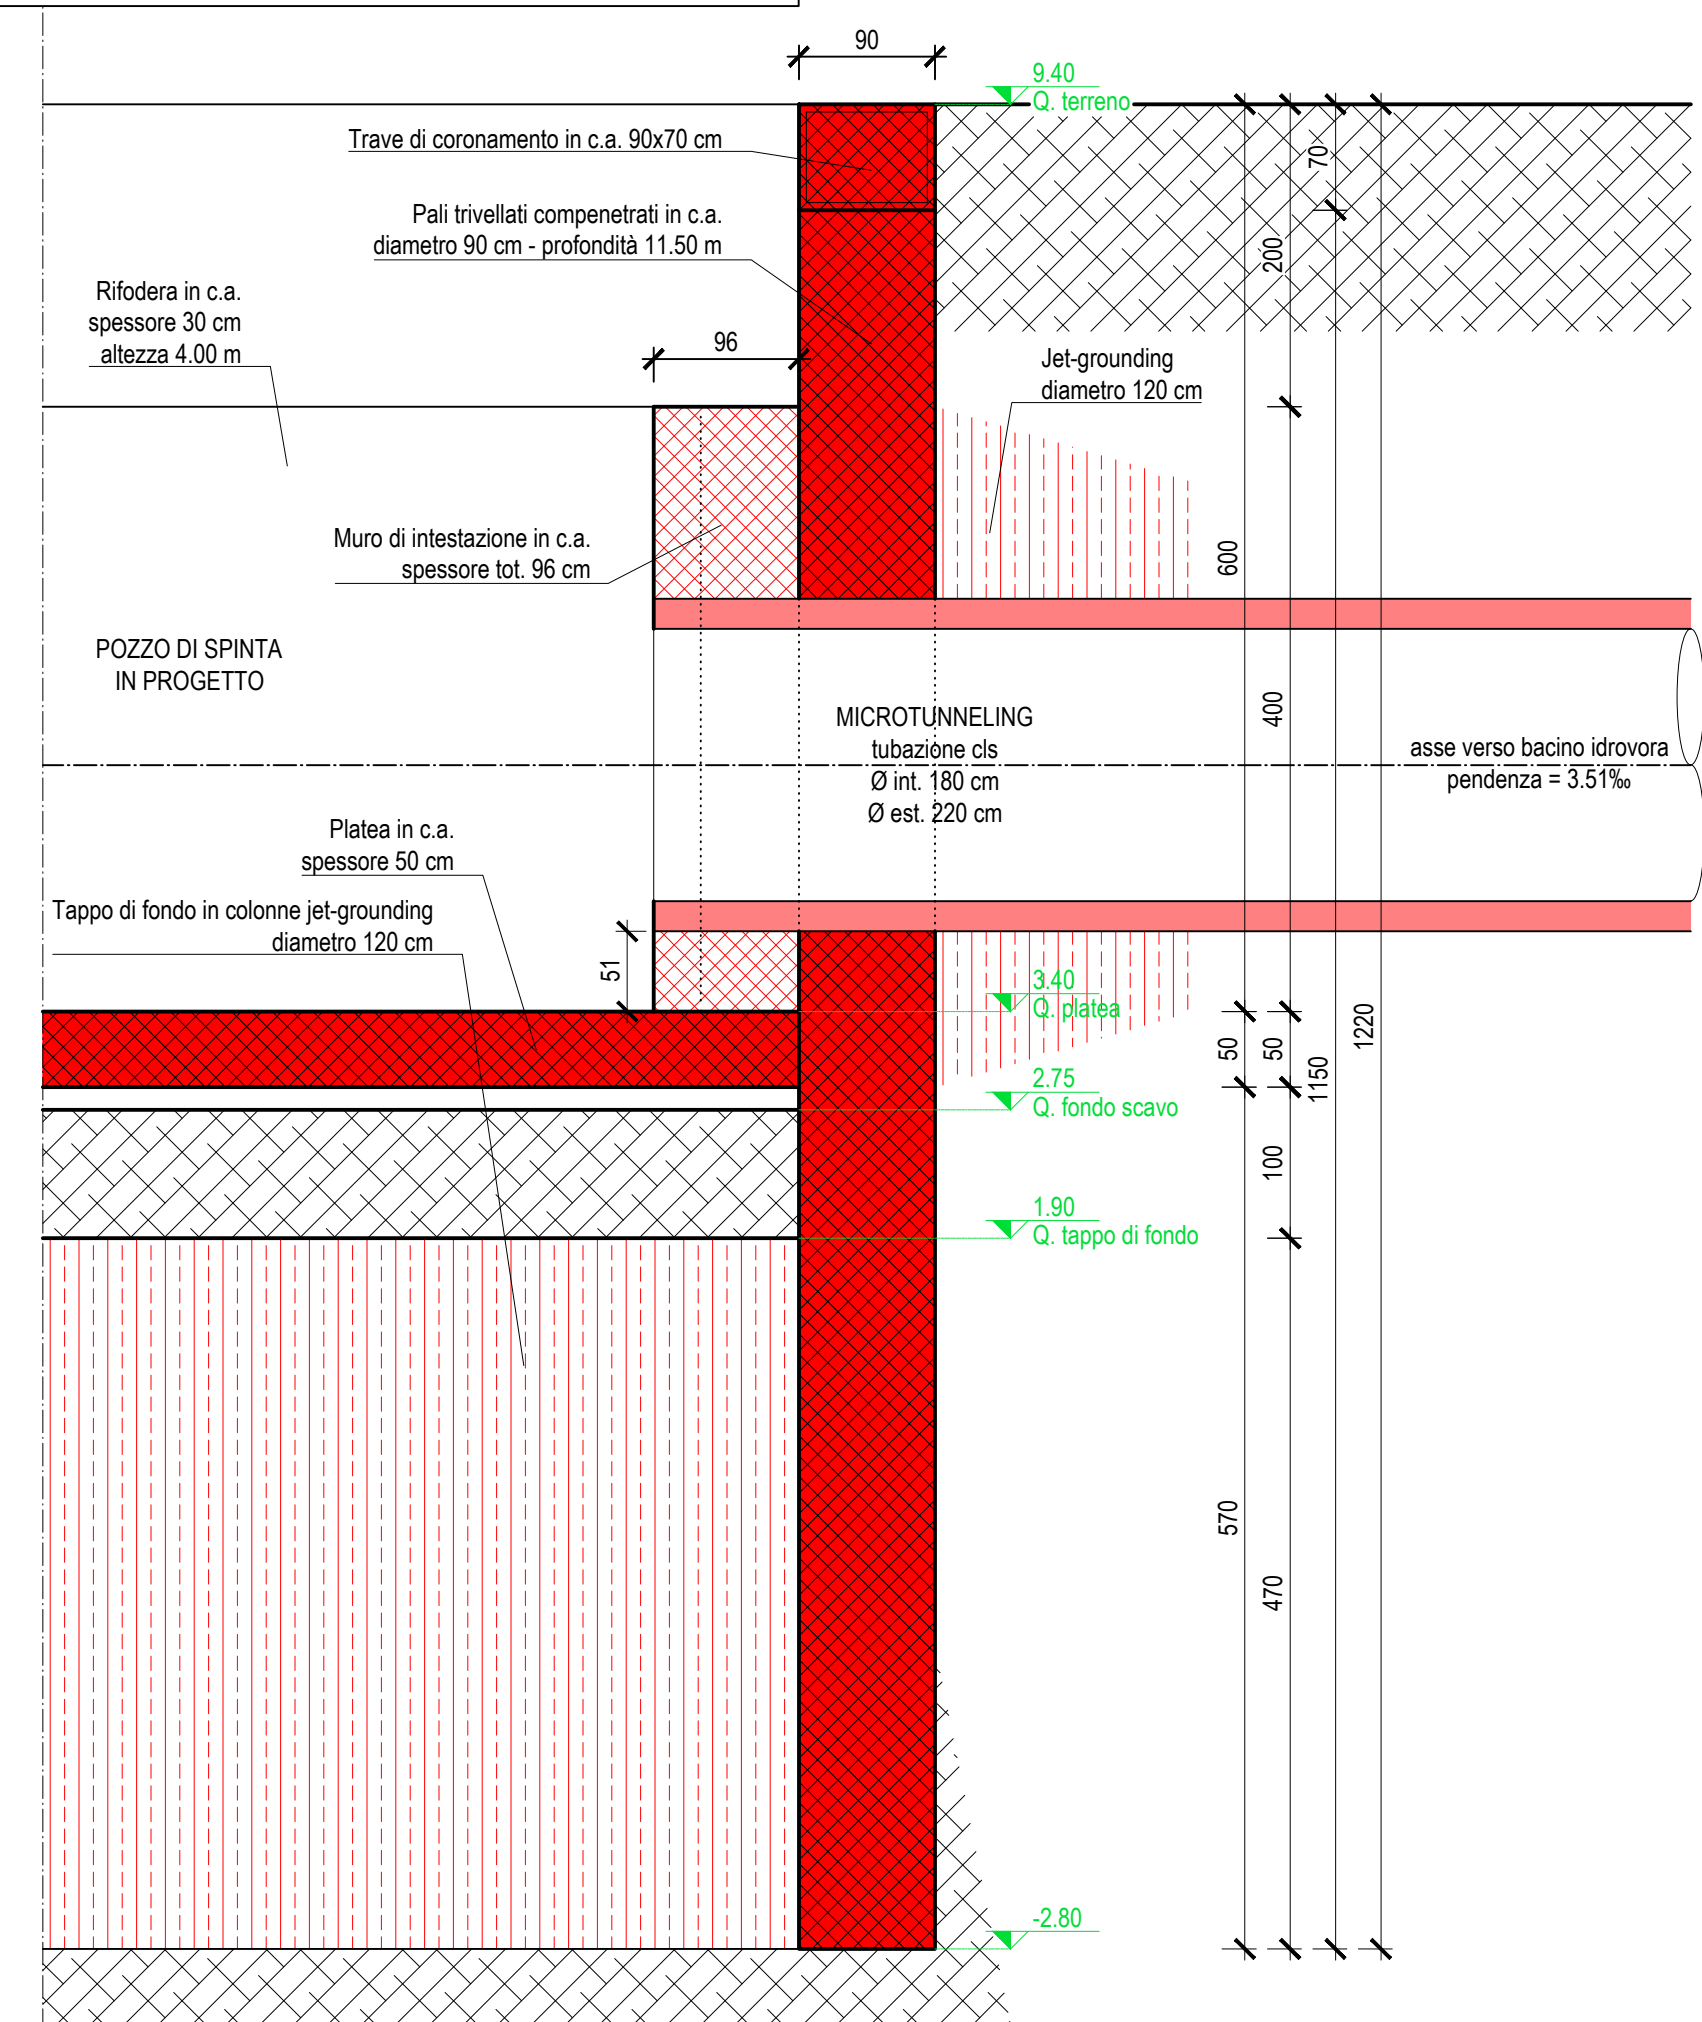


PIANTA FASI 5-6 Sc. 1:100

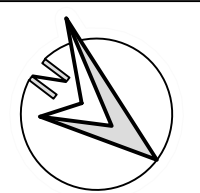


FASE 5 - REALIZZAZIONE MURO DI INTESTAZIONE E SPINTA PER SECONDA SPINTA
FASE 6 - SECONDA SPINTA (verso nuovo bacino idrovora)

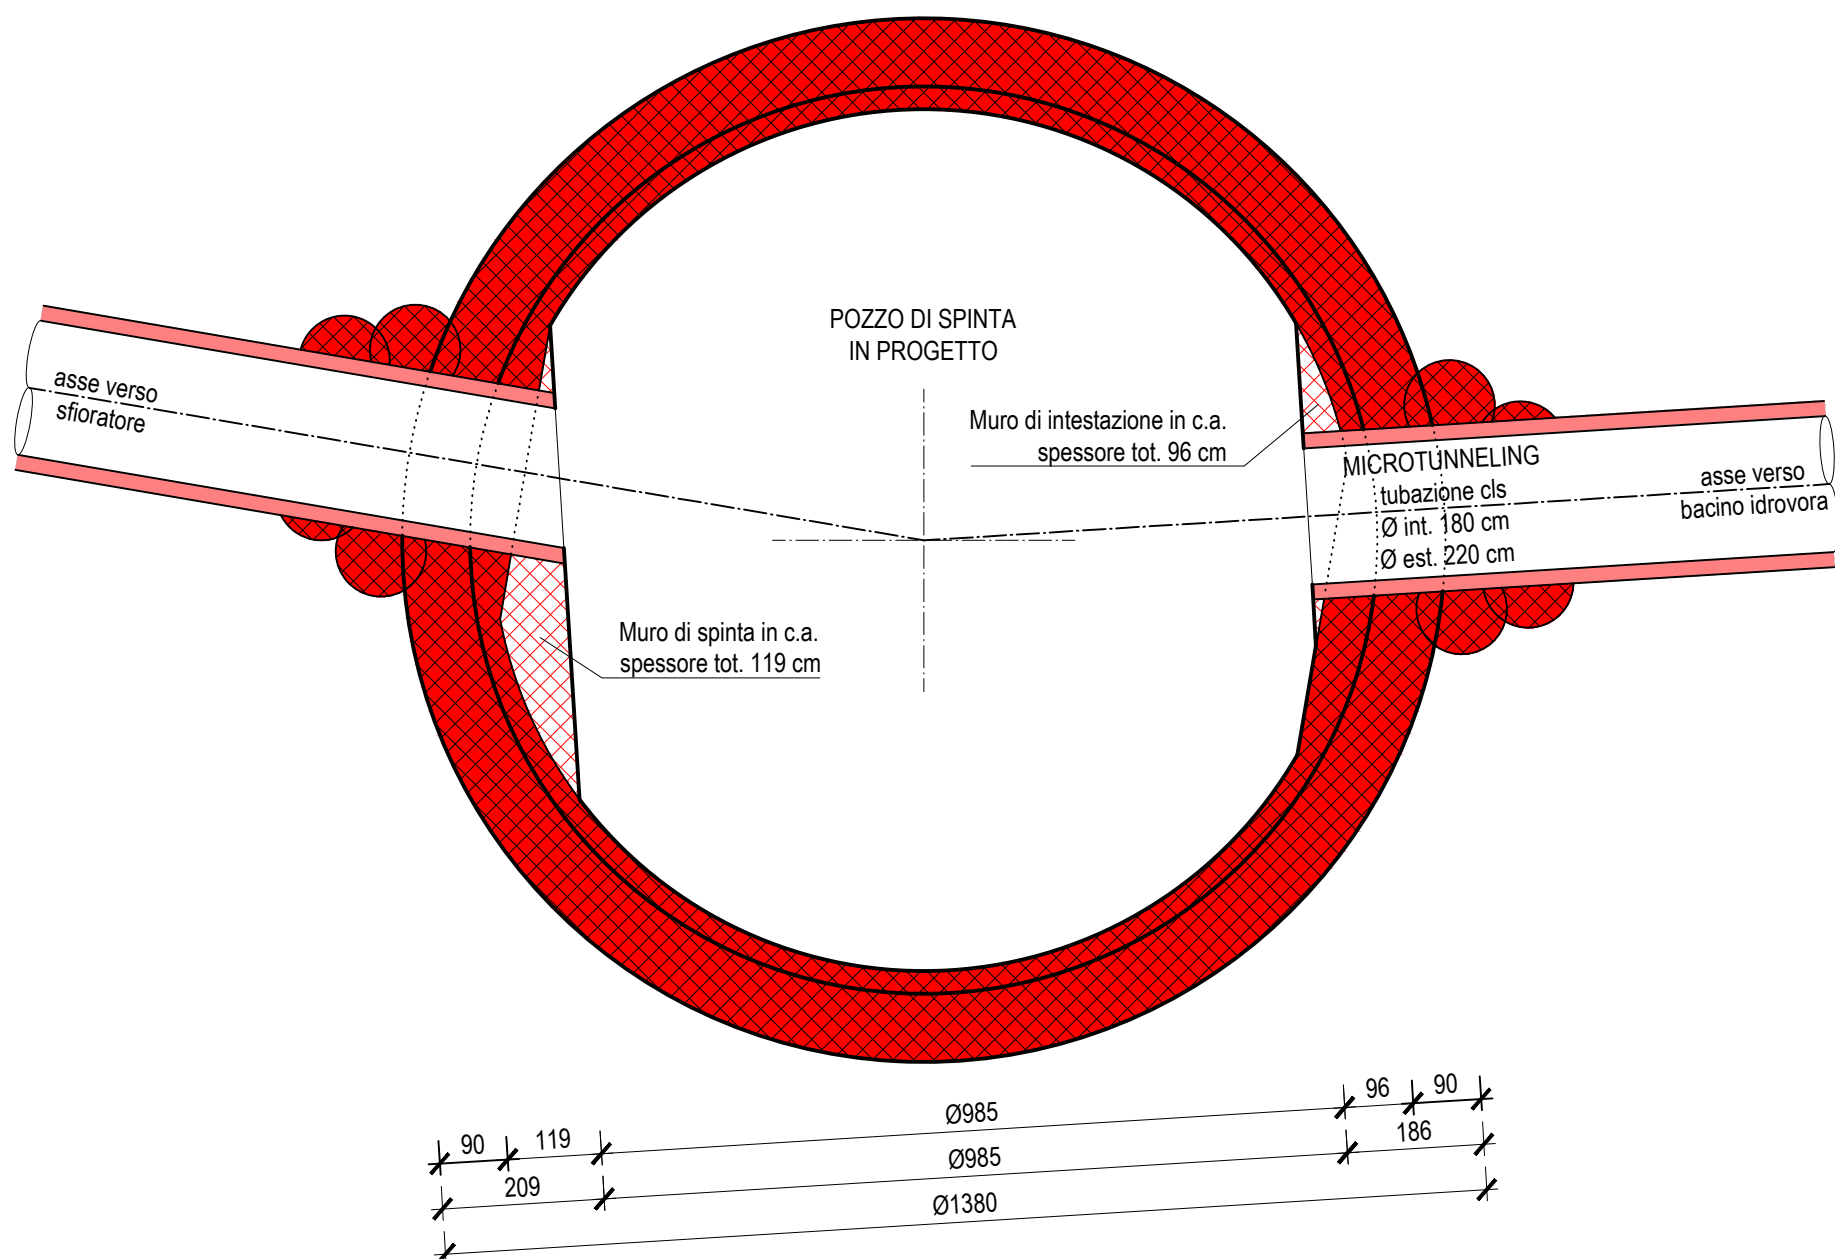


SEZIONE FASI 7-8 Sc. 1:50

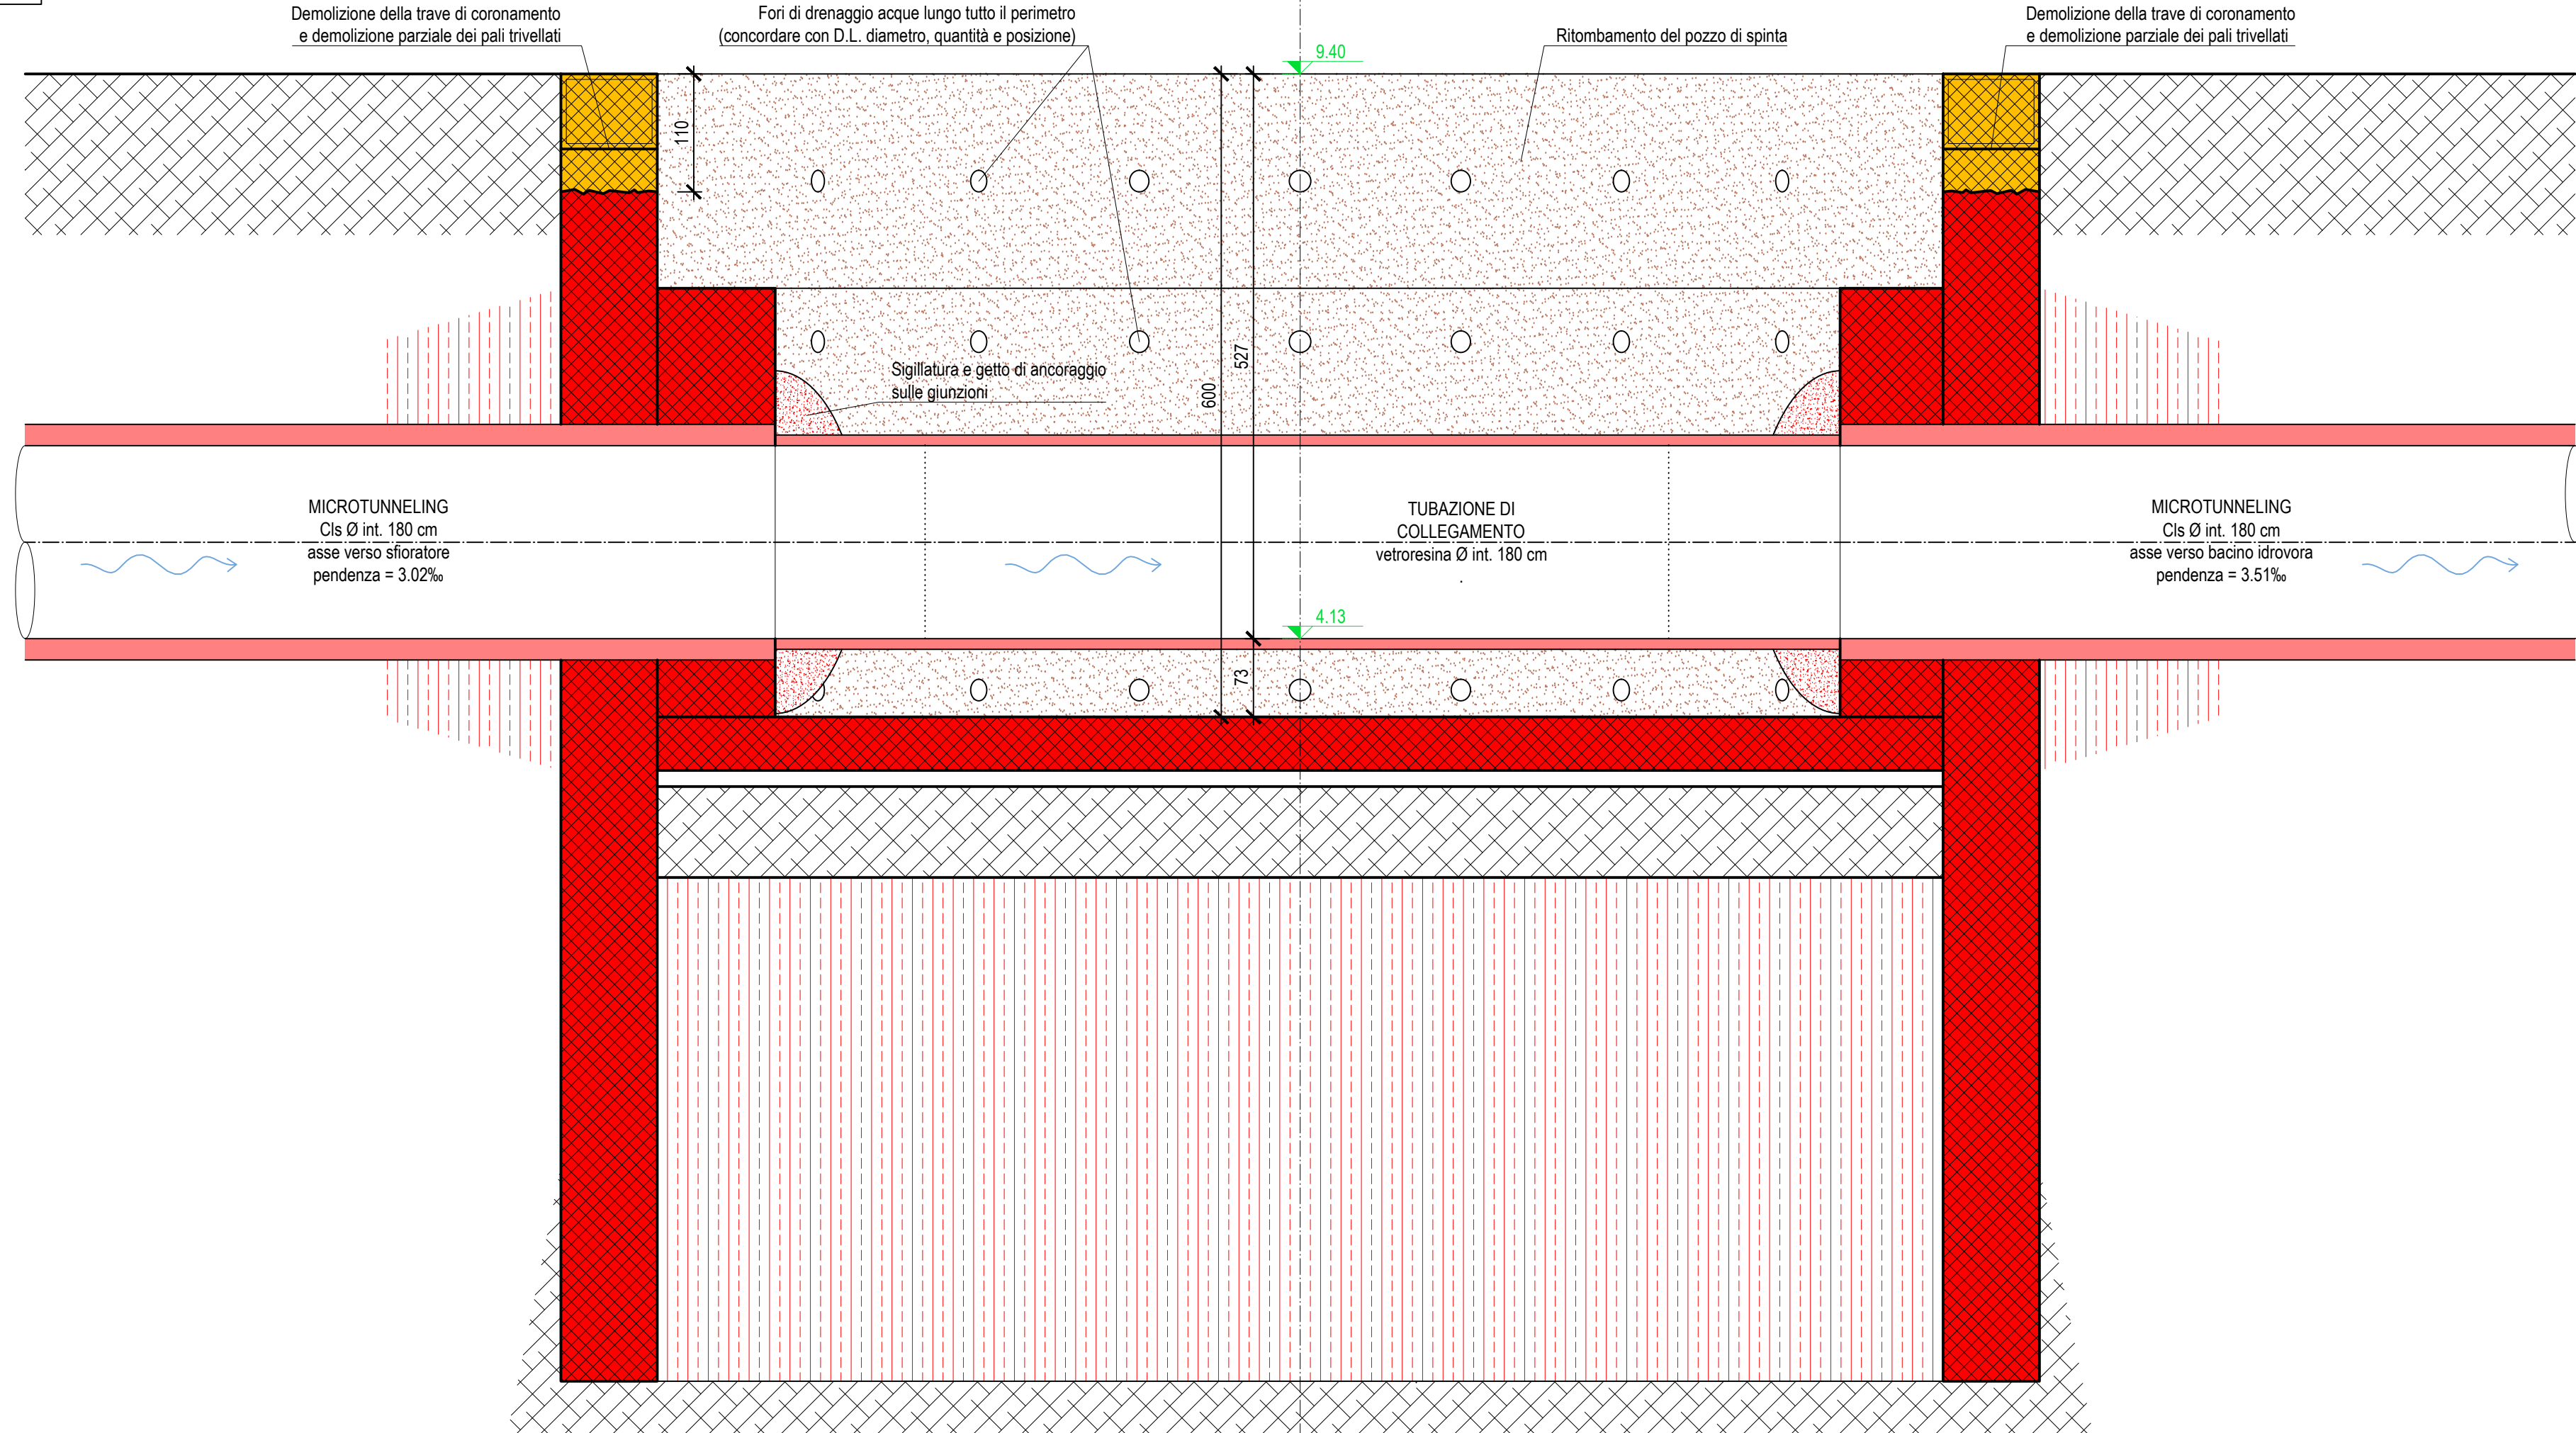

PIANTA FASI 7-8 Sc. 1:100

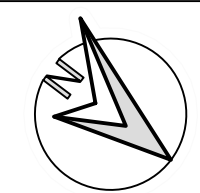

FASE 7 - REALIZZAZIONE TUBAZIONE DI COLLEGAMENTO, RITOMBAMENTO, PARZIALE DEMOLIZIONE DEL MANUFATTO
FASE 8 - MESSA IN ESERCIZIO

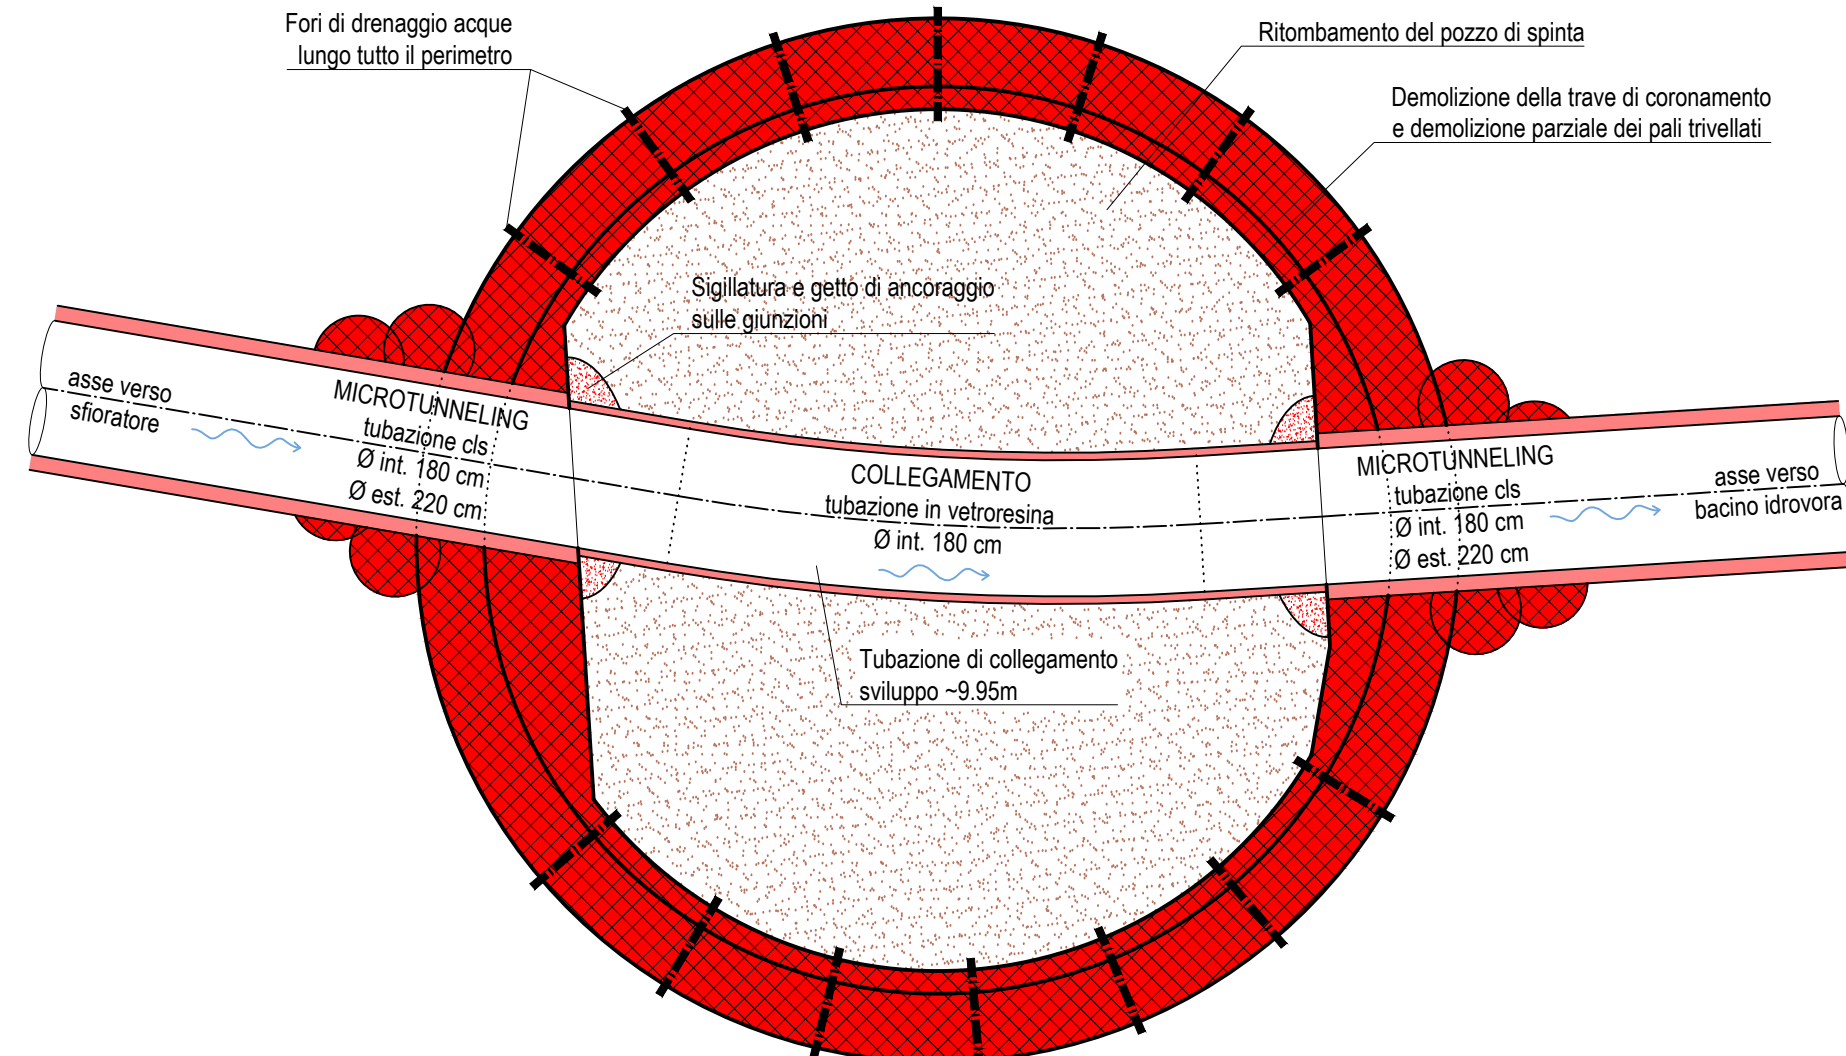

PROGETTO DEFINITIVO PER LA COSTRUZIONE DELLO SCARICATORE DI PIENA DA CORSO DEGLI ALISEI ALLE IDROVORE DI VAL LOVATO IN COMUNE DI LIGNANO SABBIAADORO					
IL PROGETTISTA Ing. Antonio Gabriele Gallina					
N.B.: Per le fasi realizzative cfr. progetto strutturale					
Rev.	Data	Descrizione	Disegnato	Verificato	Approvato
0	20.02.2023	Emissione elaborato	Valvasin	Rossetto	Gallina
C.I.G.					
C.U.P.					
Commissa					
F 28 1814					
Progetto n°					
F50-08					
Tavola n°					
6					
Scala					
1:100					
Data					
20.02.2023					
Nome file					
F50-08-06 (pozzo spinta).dwg					
CAFC S.p.A. Viale Palmanova, 192 - 33100 Udine					
www.cafcspa.com					