


LIVELLETTES	DIFF. DI QUOTA Distanza Pendenza	h = -0,253 L = 187,473 i = -0,135%	h = 0,385 L = 88,741 i = 0,433%
-------------	--	--	---------------------------------------

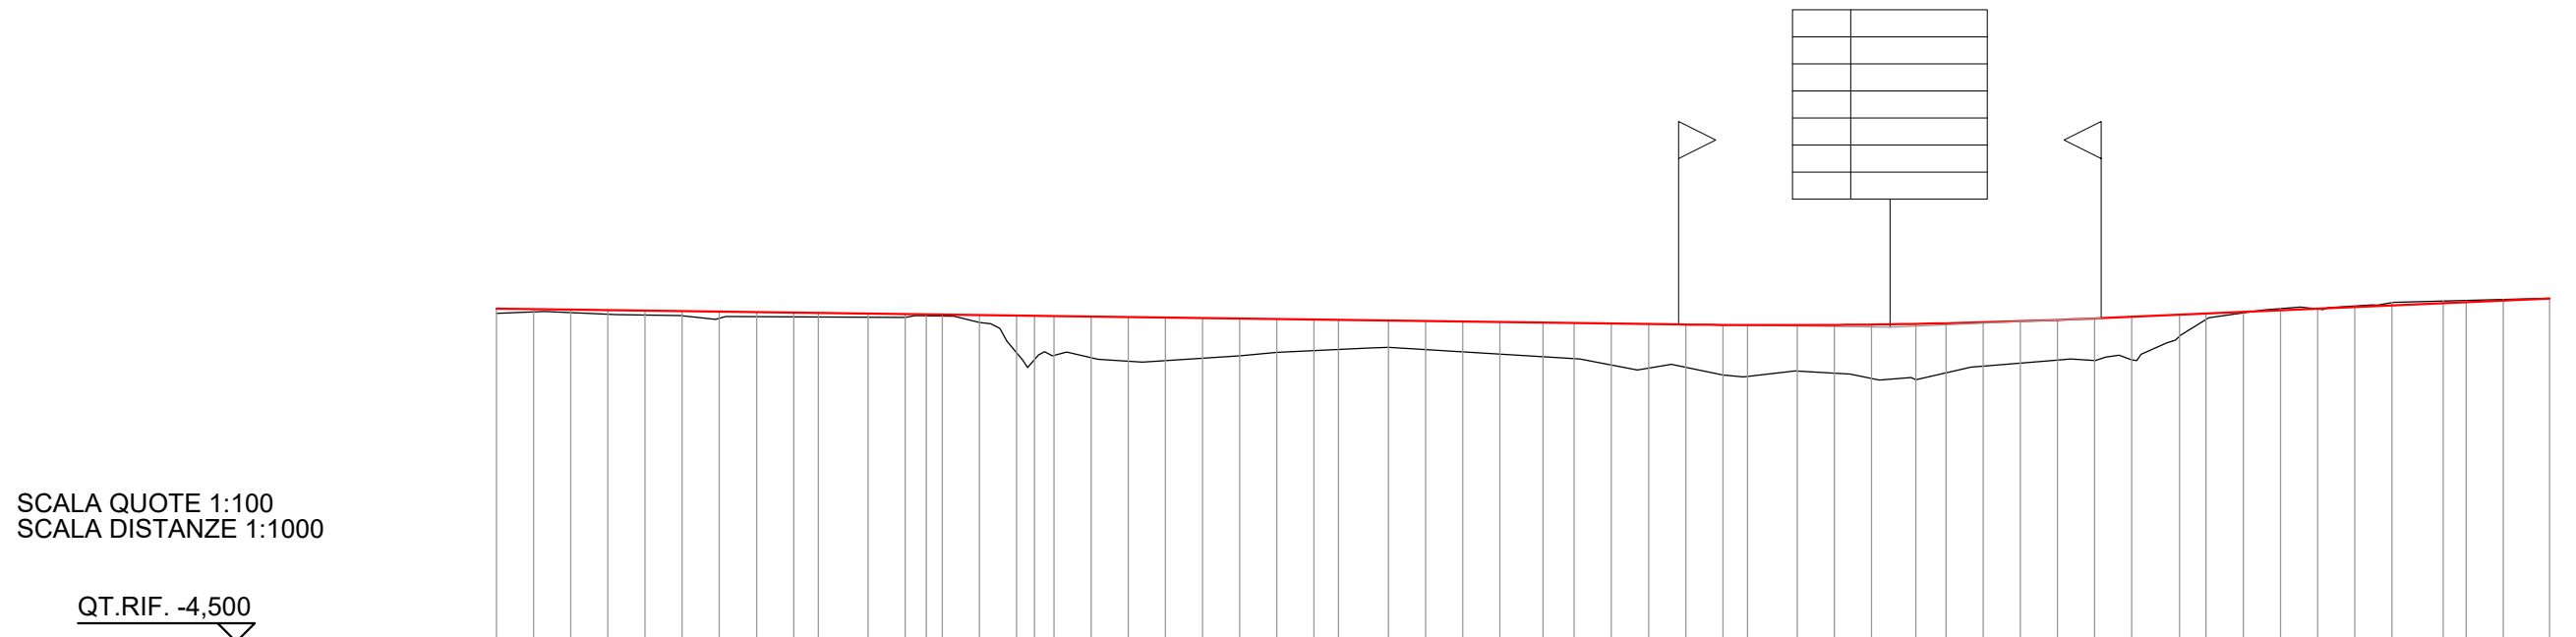

NUMERO SEZIONI	1	2	3	4	5	6	7	8	9	11	13	15	16	18	19	20	21	22	23	24	25	27	29	31	33	35	37	38	39	40	41	43	45	47	48	50	52	54	55	57	58																		
DISTANZE PARZIALI	5,000	5,000	5,000	5,000	5,000	5,000	5,000	5,000	3,297	6,703	5,000	2,848	5,000	5,000	2,800	5,000	5,000	5,000	5,000	5,000	3,268	6,731	5,000	5,000	5,000	5,800	4,200	5,000	5,000	5,000	3,330	6,670	5,000	5,000	5,955	4,045	5,000	5,000	5,000	5,000	6,418	3,582	5,000	5,000	5,000	6,680	3,120	5,000	6,214										
DISTANZE PROGRESSIVE	0,000	5,000	10,000	15,000	20,000	25,000	30,000	35,000	40,000	43,297	50,000	55,000	57,848	60,000	65,000	70,000	72,400	75,000	80,000	85,000	90,000	95,000	100,000	105,000	110,000	113,269	120,000	125,000	130,000	135,000	140,800	145,000	150,000	155,000	160,000	165,000	168,330	175,000	180,000	185,000	190,955	195,000	200,000	205,000	210,000	215,000	220,000	226,418	230,000	235,000	240,000	245,000	250,000	255,000	261,880	265,000	270,000	276,214	
QUOTE TERRENO	-0,078	-0,058	-0,067	-0,087	-0,096	-0,112	-0,147	-0,127	-0,121	-0,122	-0,127	-0,136	-0,111	-0,112	-0,204	-0,609	-0,702	-0,647	-0,676	-0,724	-0,724	-0,688	-0,650	-0,607	-0,589	-0,575	-0,538	-0,571	-0,603	-0,634	-0,667	-0,690	-0,779	-0,817	-0,809	-0,909	-0,908	-0,928	-0,856	-0,885	-0,963	-0,976	-0,876	-0,793	-0,748	-0,699	-0,717	-0,707	-0,390	-0,160	-0,072	-0,013	-0,019	-0,017	-0,066	-0,080	-0,089	-0,104	-0,123
QUOTE PROGETTO	-0,015	-0,021	-0,028	-0,035	-0,042	-0,048	-0,055	-0,062	-0,069	-0,073	-0,082	-0,089	-0,093	-0,096	-0,102	-0,109	-0,112	-0,116	-0,123	-0,129	-0,136	-0,143	-0,150	-0,156	-0,163	-0,167	-0,177	-0,183	-0,190	-0,197	-0,205	-0,210	-0,217	-0,224	-0,230	-0,235	-0,237	-0,238	-0,236	-0,231	-0,221	-0,213	-0,201	-0,186	-0,168	-0,148	-0,127	-0,099	-0,083	-0,062	-0,040	-0,018	-0,003	-0,025	-0,055	-0,069	-0,090	-0,117	
DIFFERENZA DI QUOTA	0,063	0,036	0,039	0,053	0,054	0,064	0,092	0,066	0,052	0,049	0,045	0,047	0,018	0,016	0,102	0,500	0,590	0,531	0,554	0,595	0,588	0,545	0,500	0,451	0,426	0,408	0,361	0,388	0,413	0,437	0,463	0,480	0,562	0,593	0,579	0,674	0,690	0,618	0,649	0,733	0,754	0,863	0,593	0,563	0,531	0,569	0,580	0,292	0,076	0,011	-0,027	0,001	-0,013	-0,041	-0,025	-0,021	-0,014	-0,006	
ETTOMETRICHE	
ANDAMENTO PLANIMETRICO	
Diagramma delle velocità	



CONSORZIO DI BONIFICA
PIANURA FRIULANA

Area Tecnica - 141
Viale Europa Unità n° 141
33100 Udine UD
C.F./P.I.V.A. 02829620307
www.bonificafrilulana.it
TEL. +39 0432 275311
info@bonificafrilulana.it
info@pec.bonificafrilulana.it

A.07



 Decreto n. DCR/5/CD11/2021 del 14/04/2021 (Codice intervento F21-cpif-2131)
 Importo del finanziamento 3.200.000,00 €

PROGETTO DEFINITIVO-ESECUTIVO

POTENZIAMENTO IMPIANTO IDROVORO VAL LOVATO

PROGETTO
RETTIFICA VIABILITÀ
PROFILO LONGITUDINALE

C.U.P.
J35H21000560001

COMMESSA

1210



CCOPROGETTI

AZIENDA CON SISTEMA QUALITÀ CERTIFICATO
NORMA UNI-EN-ISO 9001:2008
CERT. SGS ITALIA s.r.l. N°1703/0043


PROGETTO INFRASTRUTTURE
ing. Giuseppe Ligammari

PROGETTO STRUTTURALE
ing. Tiberio Altinier

SICUREZZA
arch. Pier Nicola Carnier

AMBIENTE
arch. Massimo Fadel

**PROGETTAZIONE GENERALE
E COORDINAMENTO**
ing. Giuseppe Ligammari

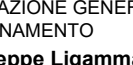

EMISSIONE	1° AGG.	2° AGG.	3° AGG.	4° AGG.	5° AGG.	6° AGG.	7° AGG.
13/05 /2022							

REDATTORE	VERIFICATORE	VALIDATORE	R.U.P.
ing. Giuseppe Ligammari	-	ing. Massimo Ventulini	ing. Stefano Bongiovanni

rif.arch. 2013E_A07_R0.dwg

DOCUMENTO RISERVATO CON DIVIETO PER CHIUNQUE DI RIPRODURLO E/O RENDERLO NOTO A TERZI SENZA AUTORIZZAZIONE