



 

- LEGENDA SIMBOLI
- Quota punto celerimetrico
 - Stazione celerimetrica
 - Ciglio e unghia scarpata terreno
 - Ciglio strada in asfalto
 - Marciapiede in cemento
 - Cordonata in cemento
 - Rete a maglia metallica
 - Chiusino in ghisa
 - Chiusino in lamiera
 - Chiusino in cemento
 - Caditoia in ghisa
 - Palo Enel
 - Chiusino Acquadotto
 - Chiusino Telecom
 - Pressa Acquadotto
 - Chiusino Enel
 - Linea aerea Enel
 - Palo illuminazione stradale
 - Siepe
 - Palma
 - Albero di vario fusto e natura
 - Albero tagliato
 - Albero recentemente piantumato
 - Curva di livello con passo ogni 20 cm
 - Curva di livello a quota 4 m
 - Curva di livello a quota 3 m
 - Curva di livello a quota 2 m
 - Curva di livello a quota 1 m

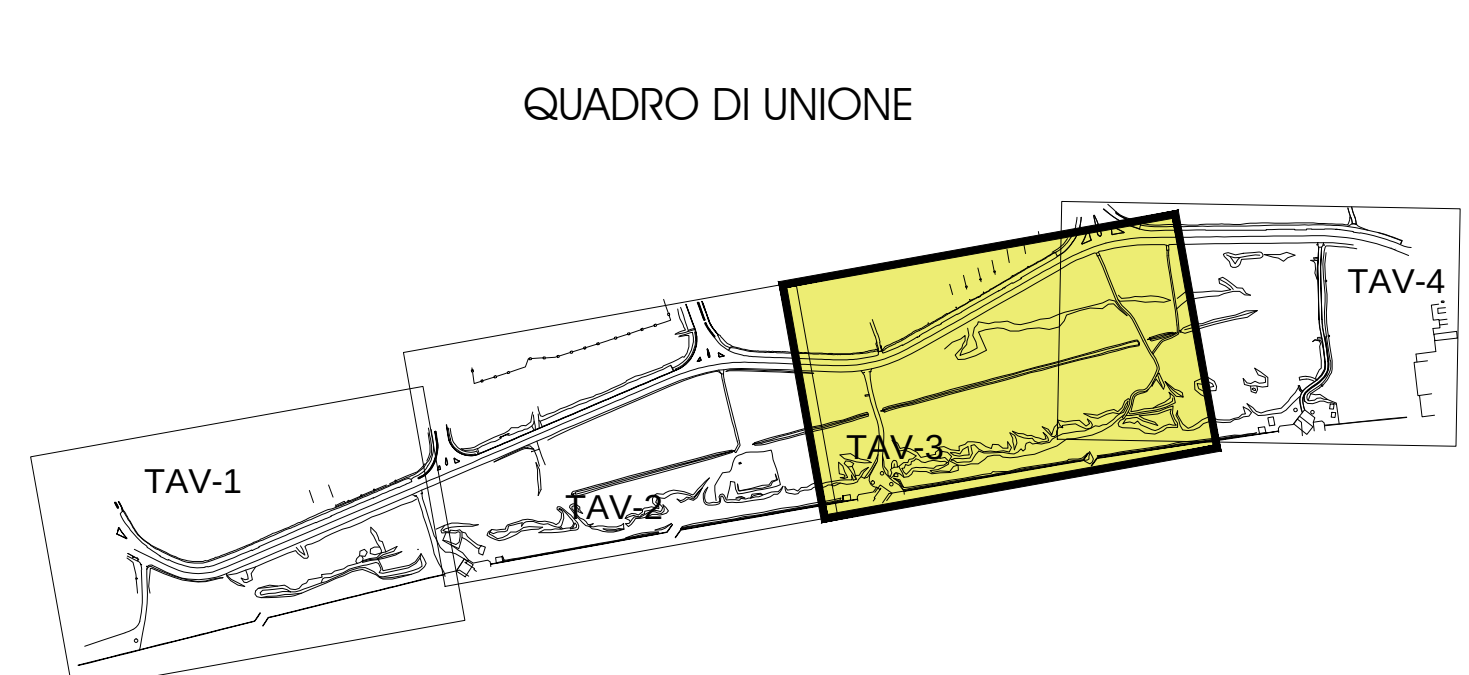

VIRTUALGEO
LAVORO
RILIEVO PLANOALTIMETRICO DI UN TRATTO DEL LUNGOMARE
A. KECHLER E R. RIVA DAL BAGNO 2 AL BAGNO 5 IN
COMUNE DI LIGNANO SABBIAUDORO (UD)

TAVOLA
3

COORDINATORE
ERMINIO PAOLO CANEVESE

RILIEVO TOPOGRAFICO
PLANIMETRIA DI RILIEVO

DATA
FEB 2019
SCALA
1:200