



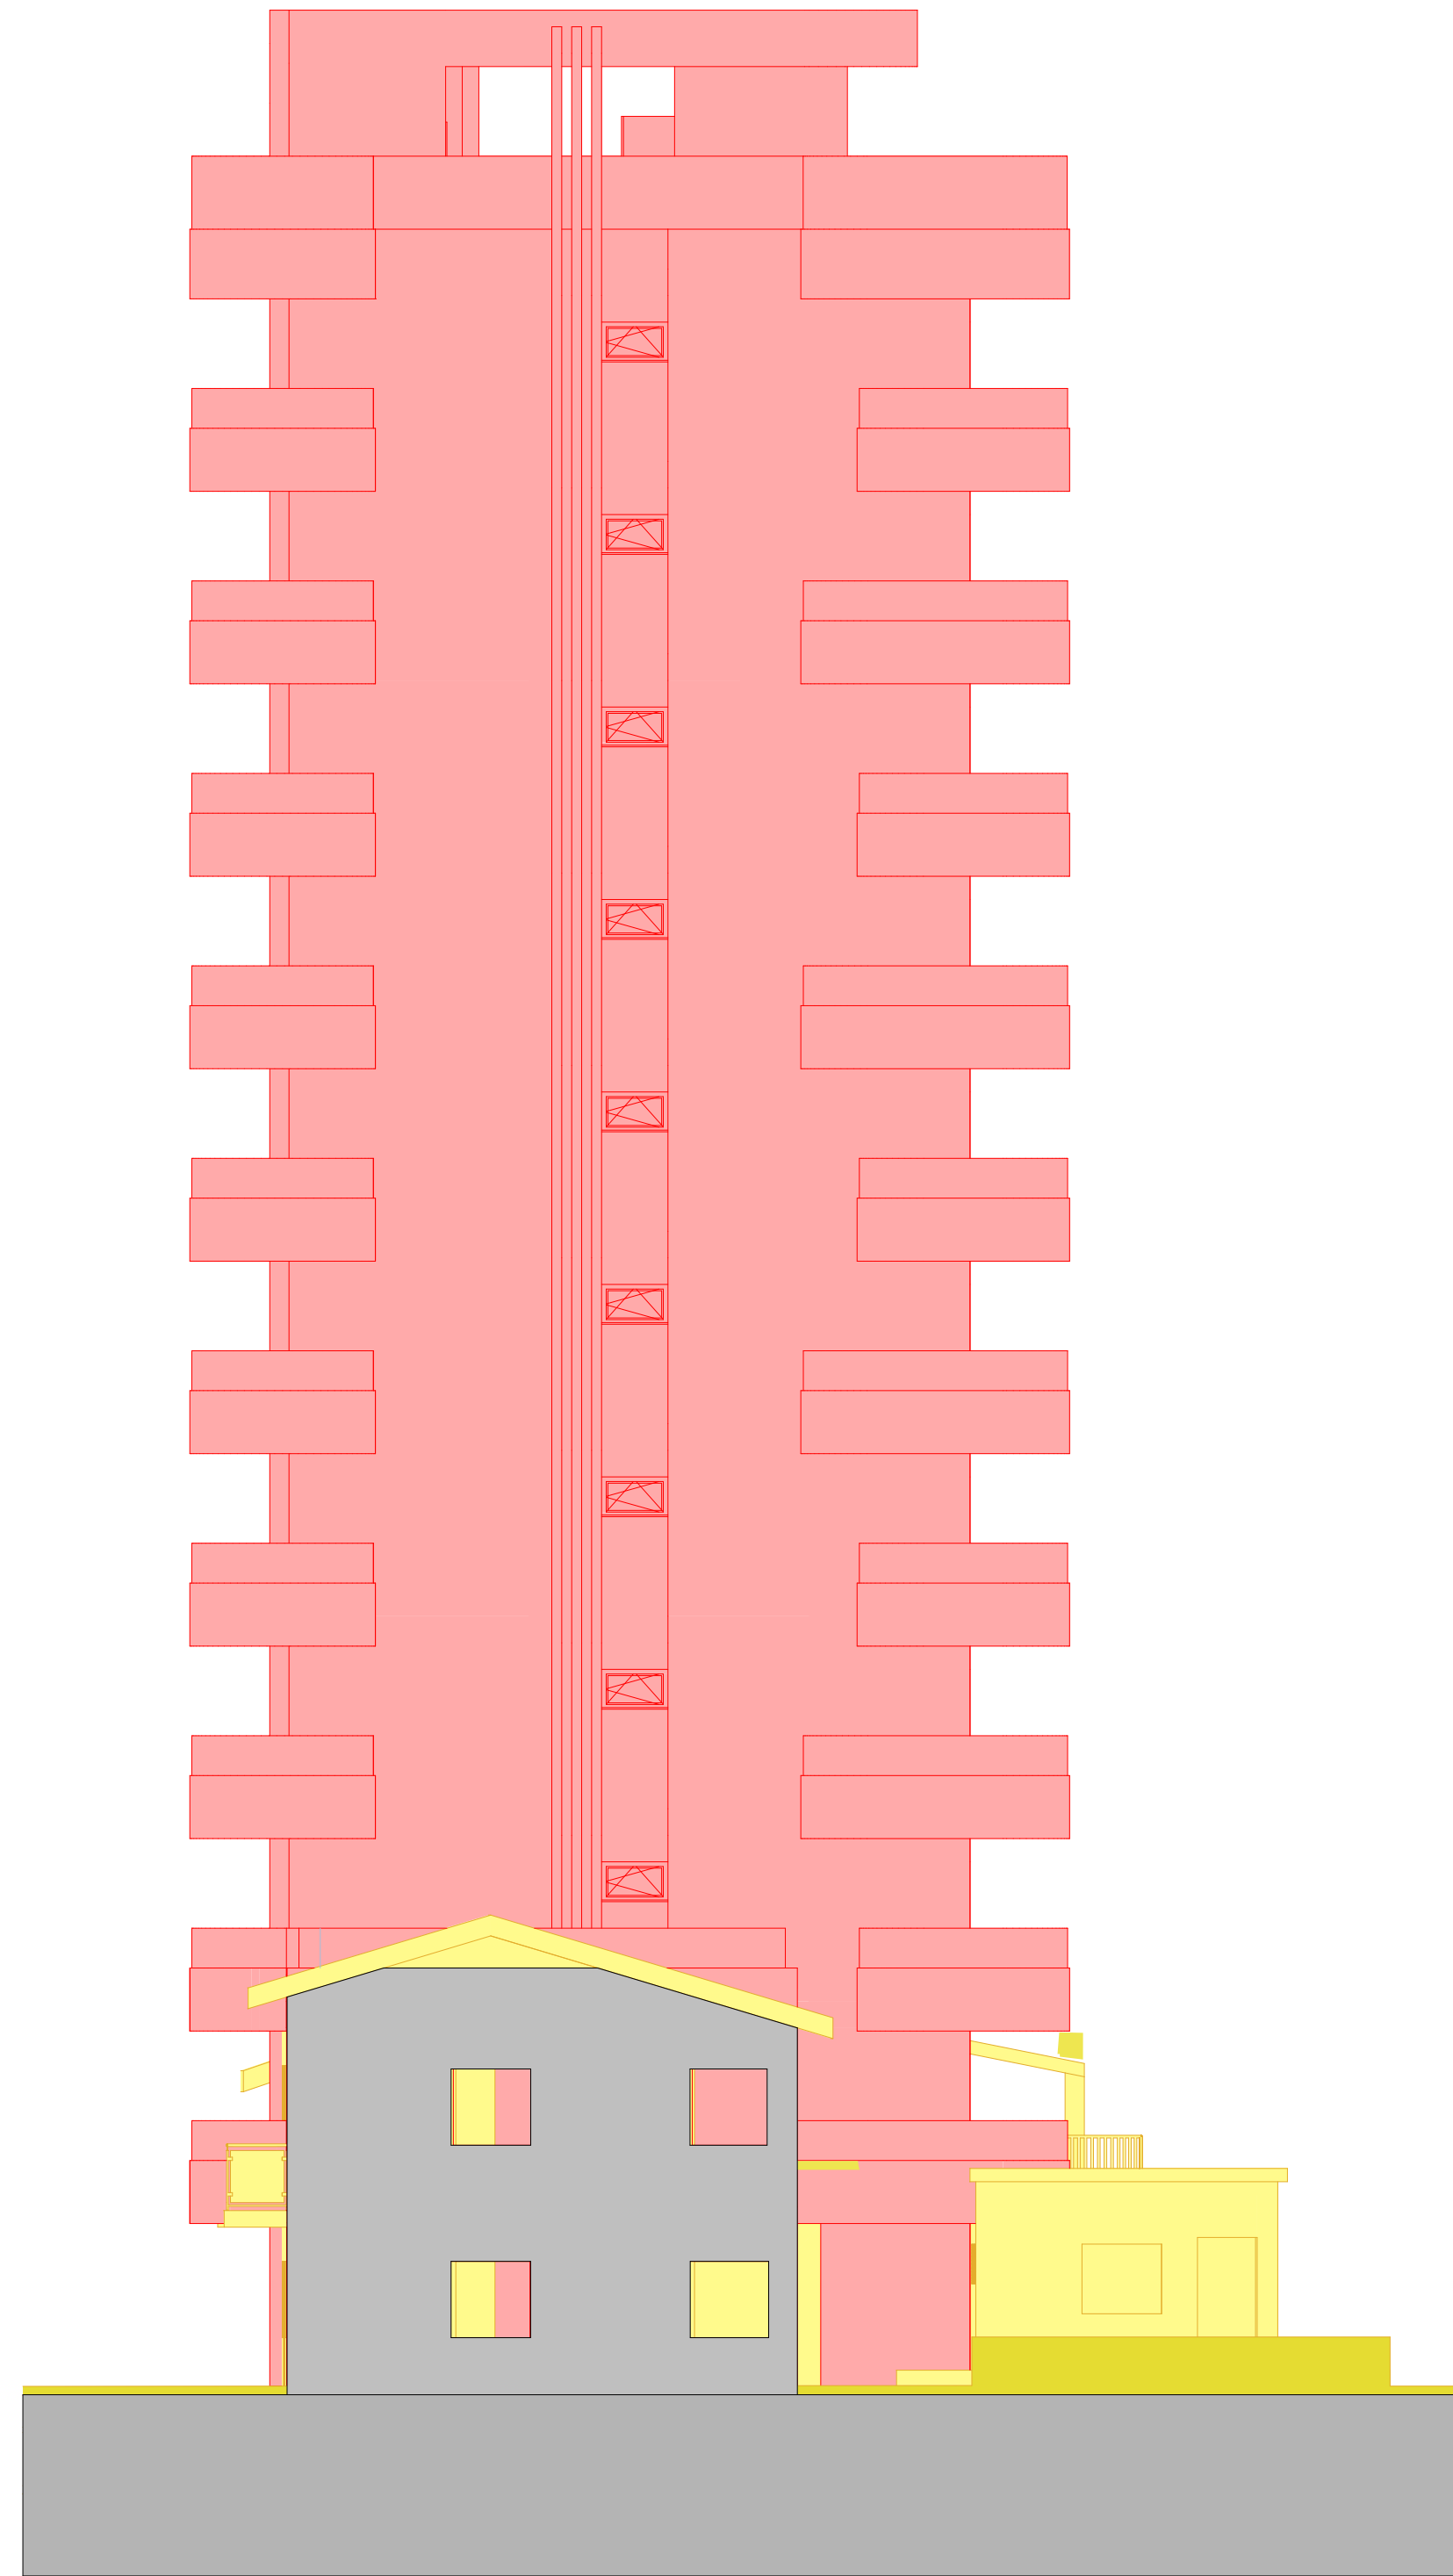


PROSPETTO OVEST - COMPARATIVA - SCALA 1:100

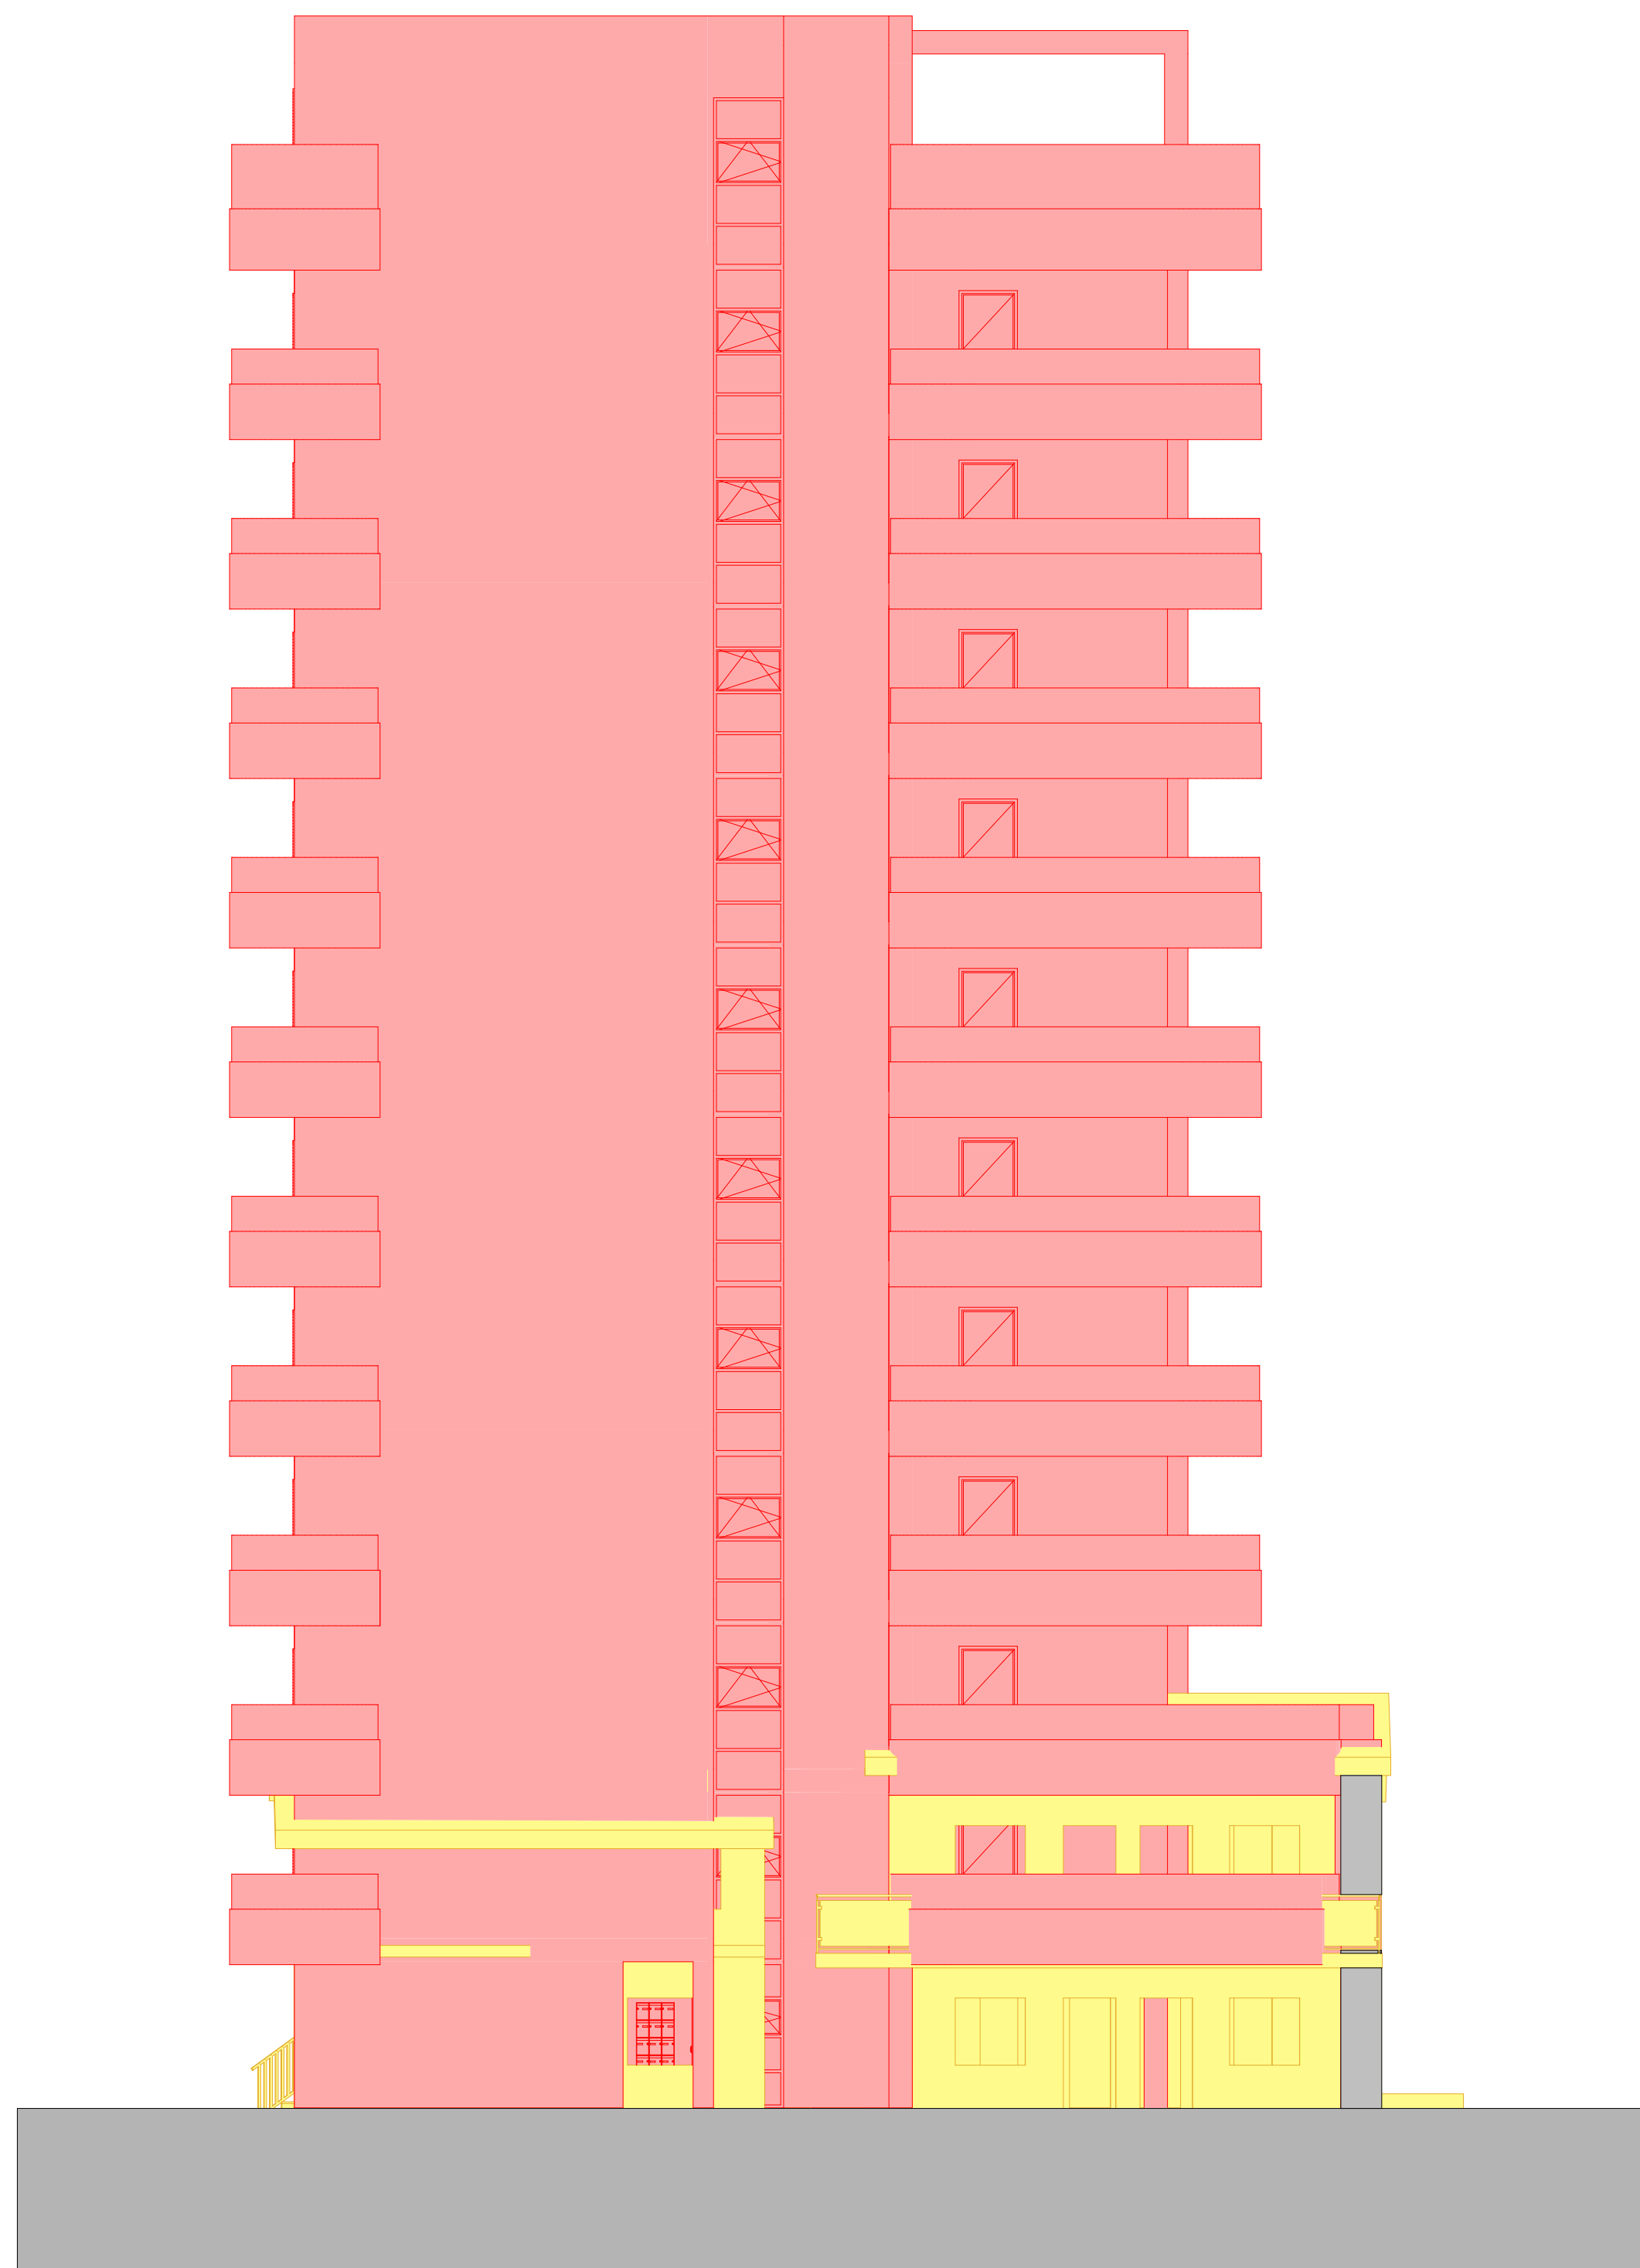


PROSPETTO NORD - COMPARATIVA - SCALA 1:100



SEZIONE A-A' - COMPARATIVA - SCALA 1:100

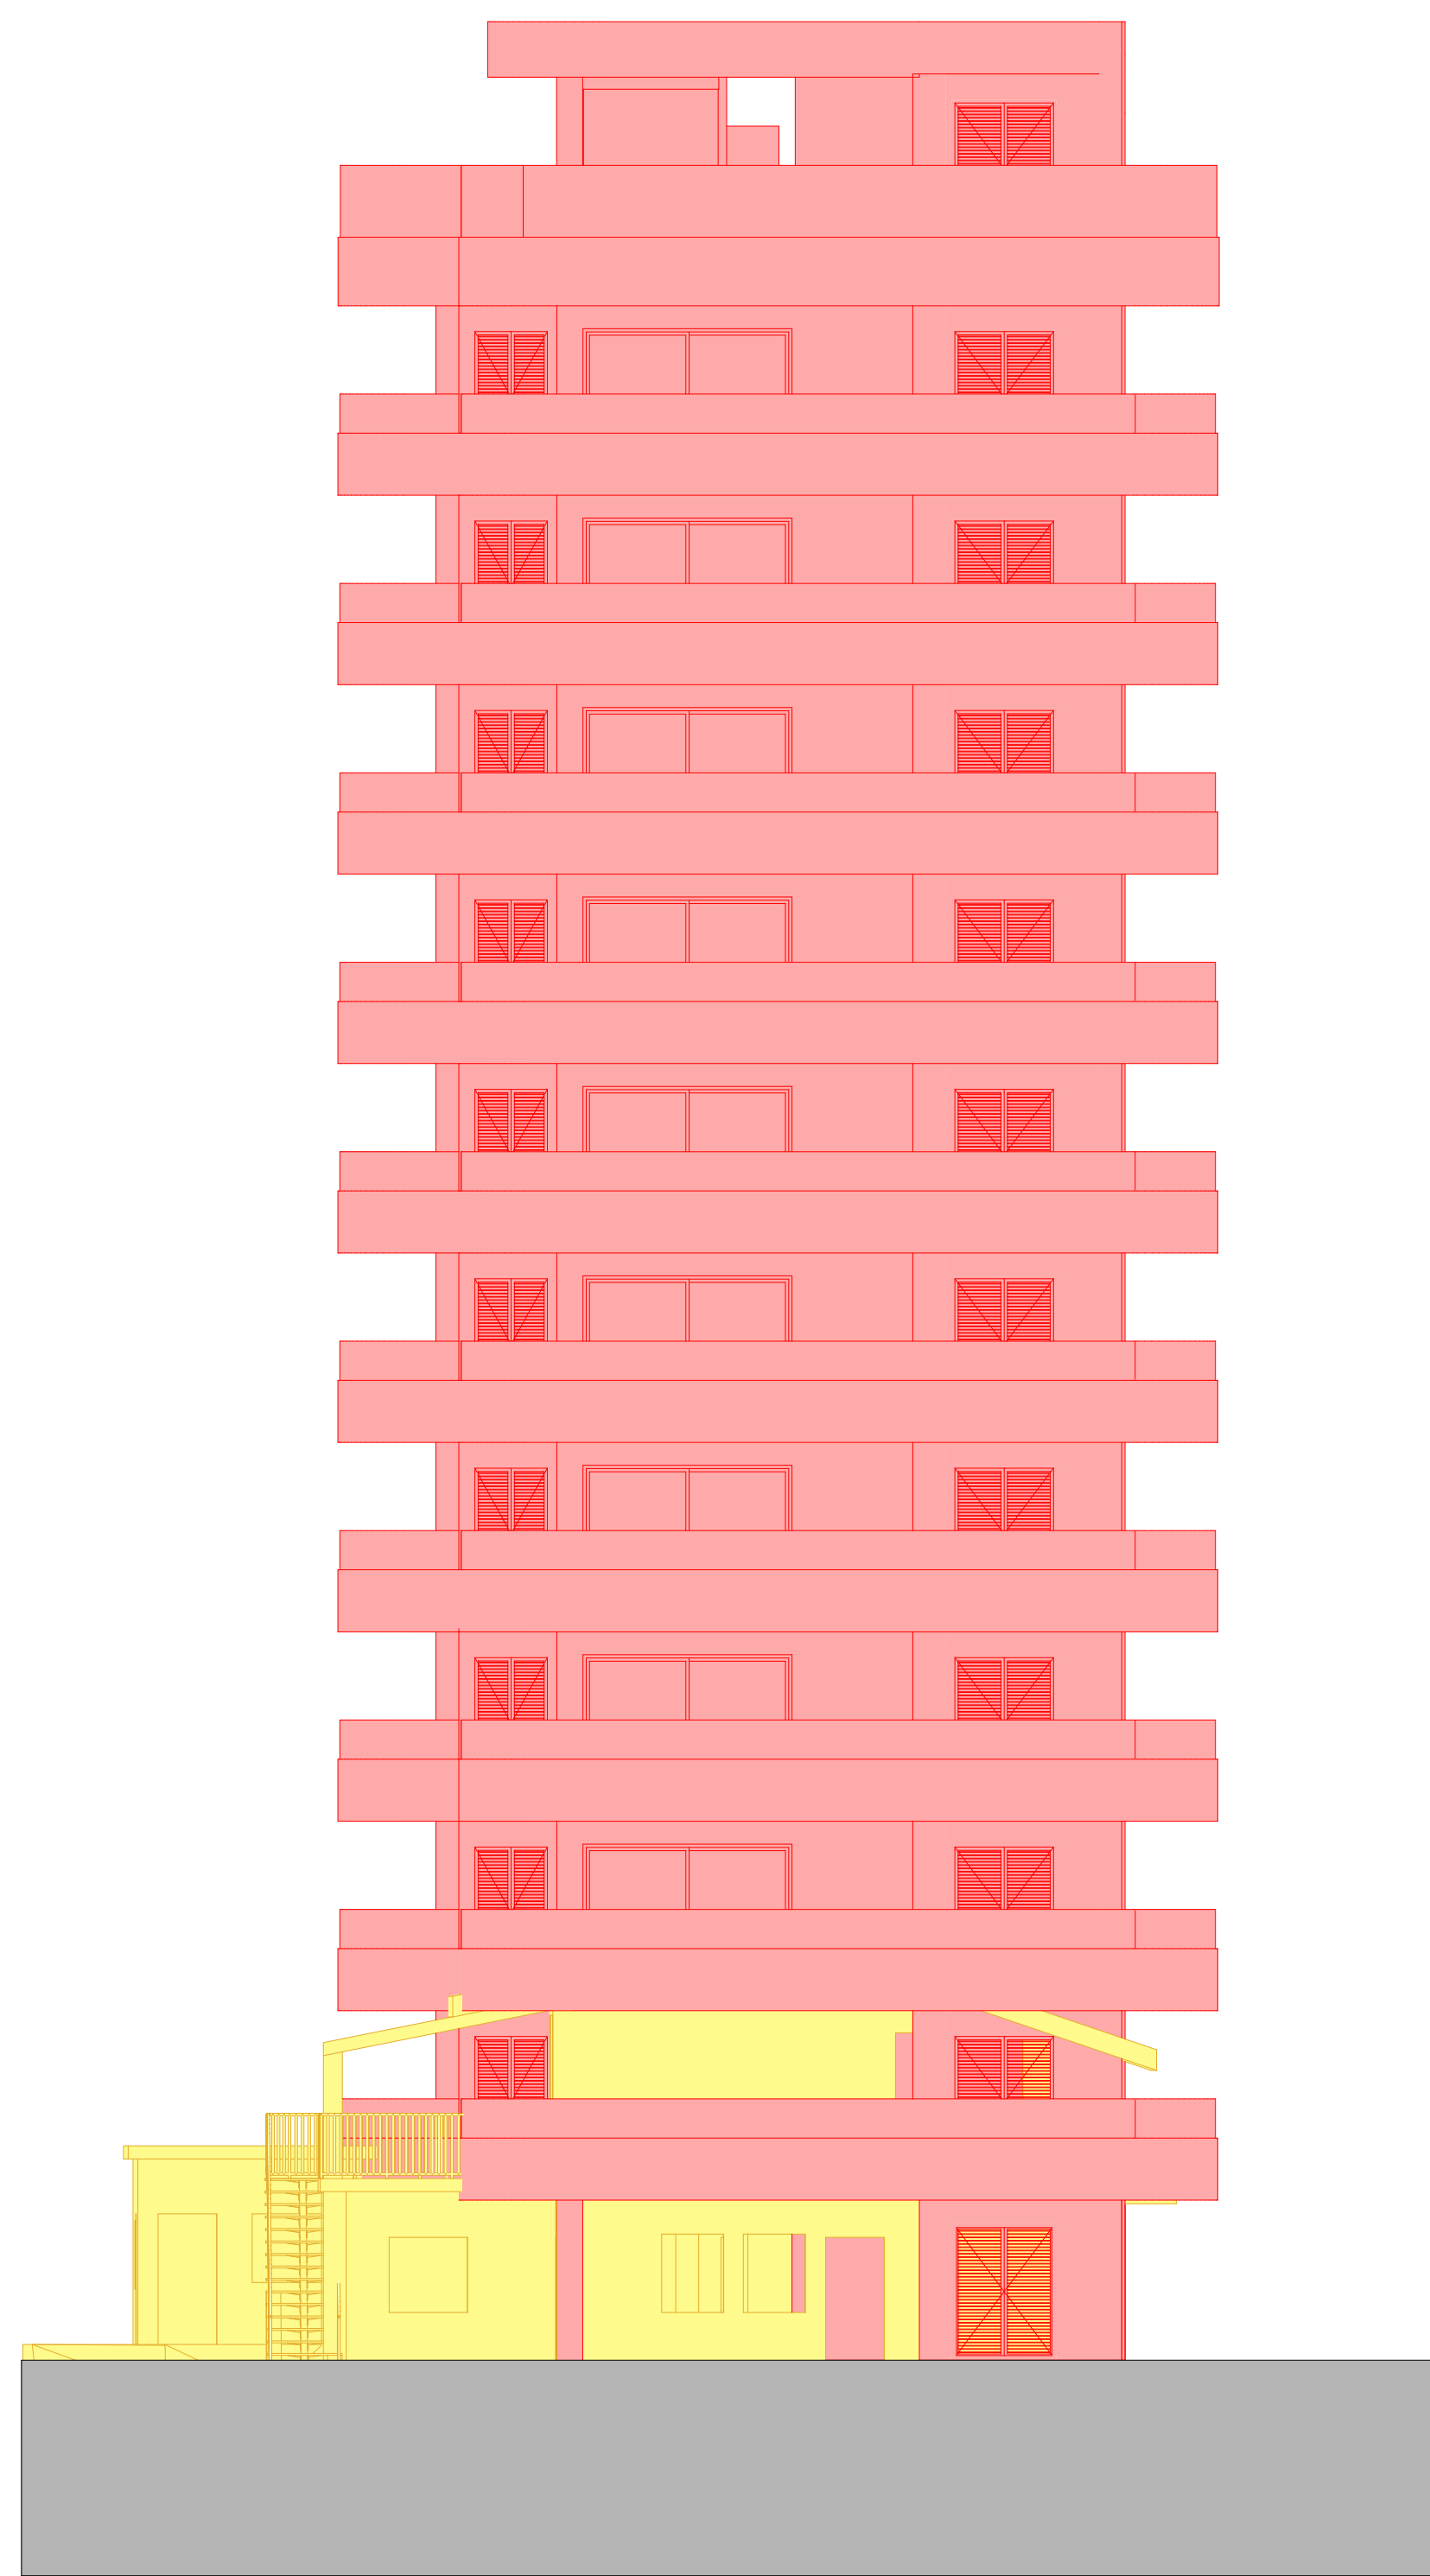


PROSPETTO EST - COMPARATIVA - SCALA 1:100

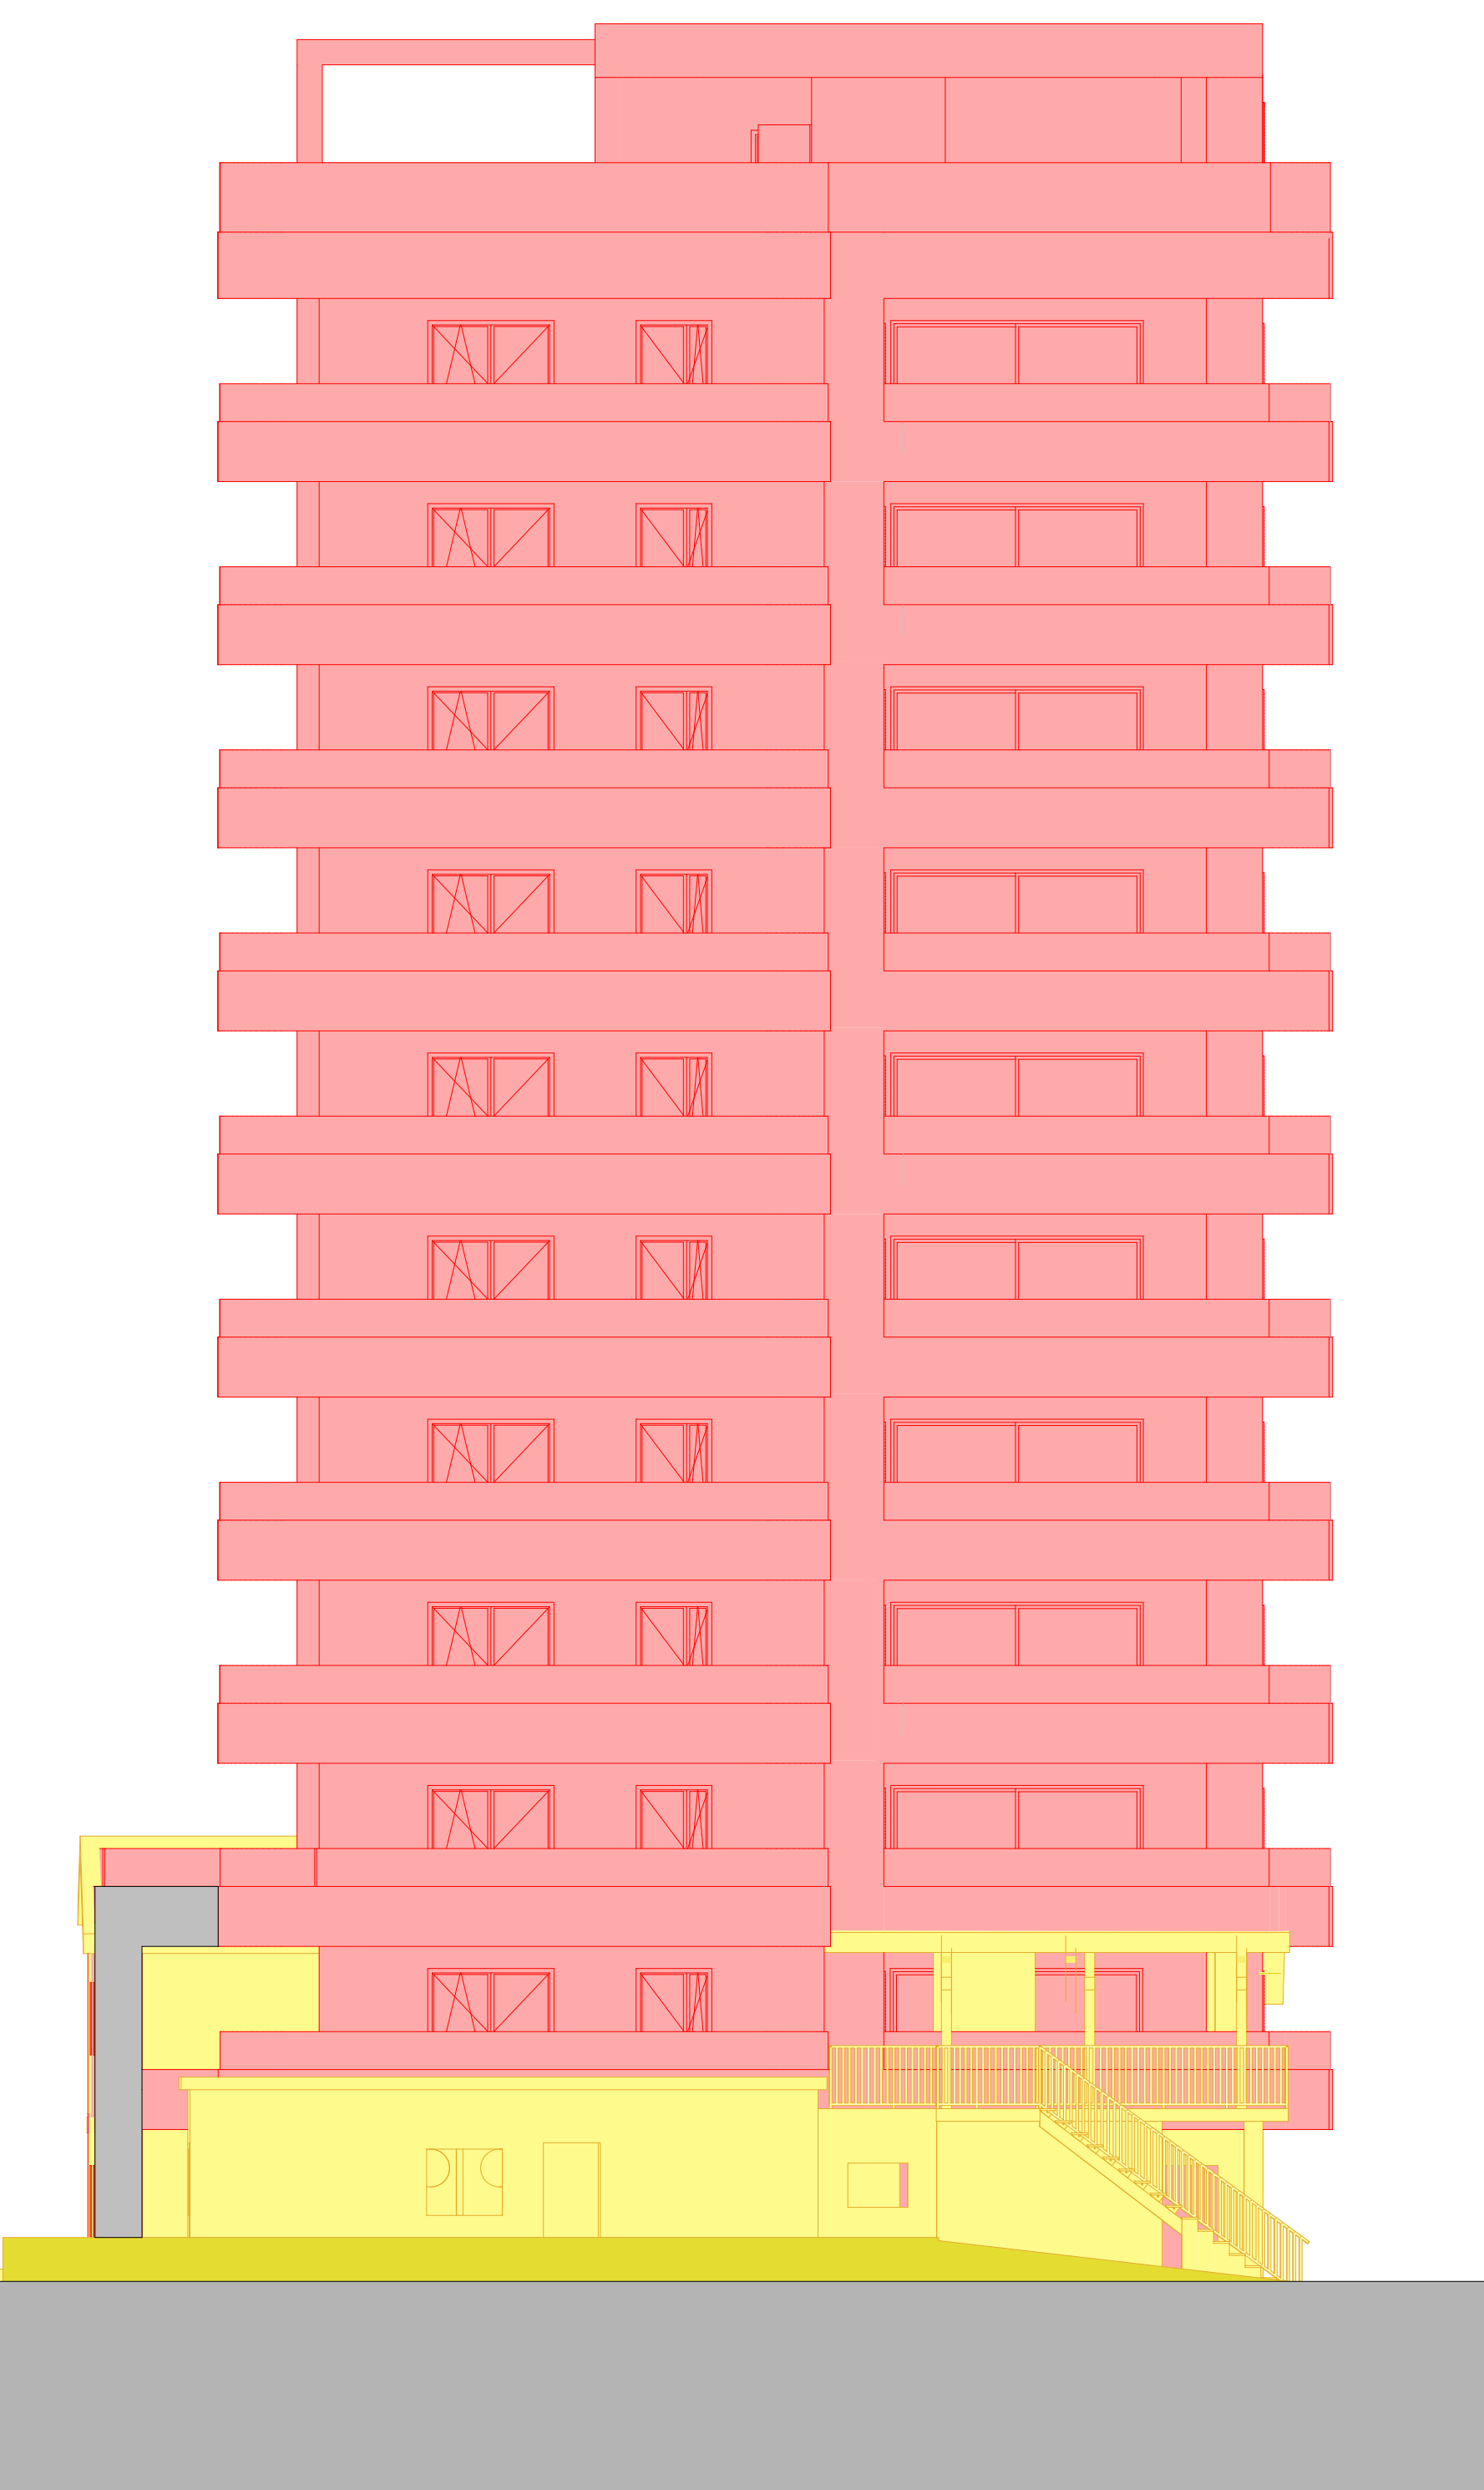


PROSPETTO SUD - COMPARATIVA - SCALA 1:100




SEZIONE B-B' - COMPARATIVA - SCALA 1:100

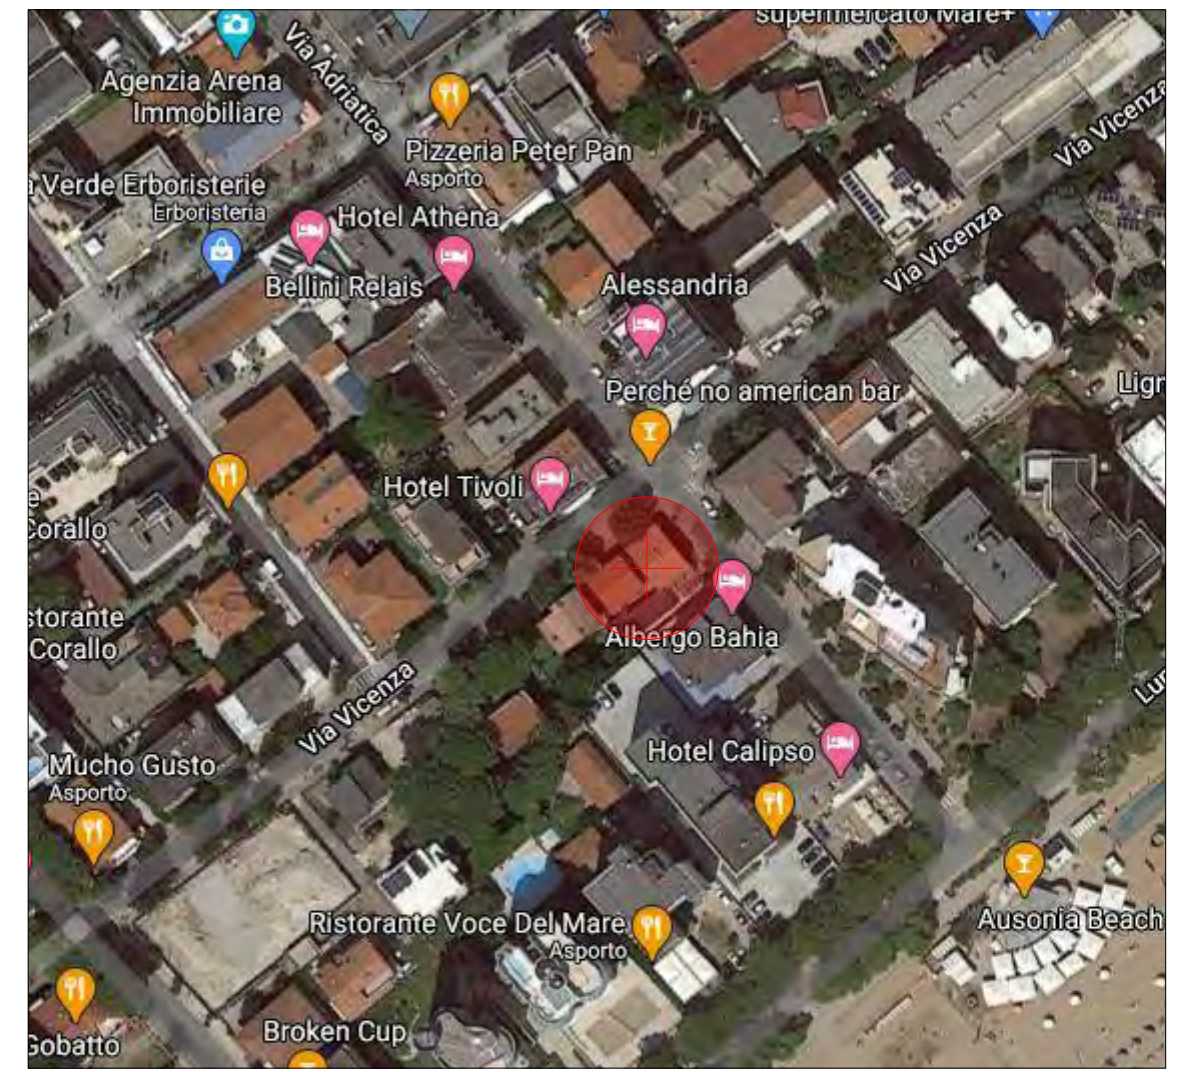

ESTRATTO DI ORTOFOTO

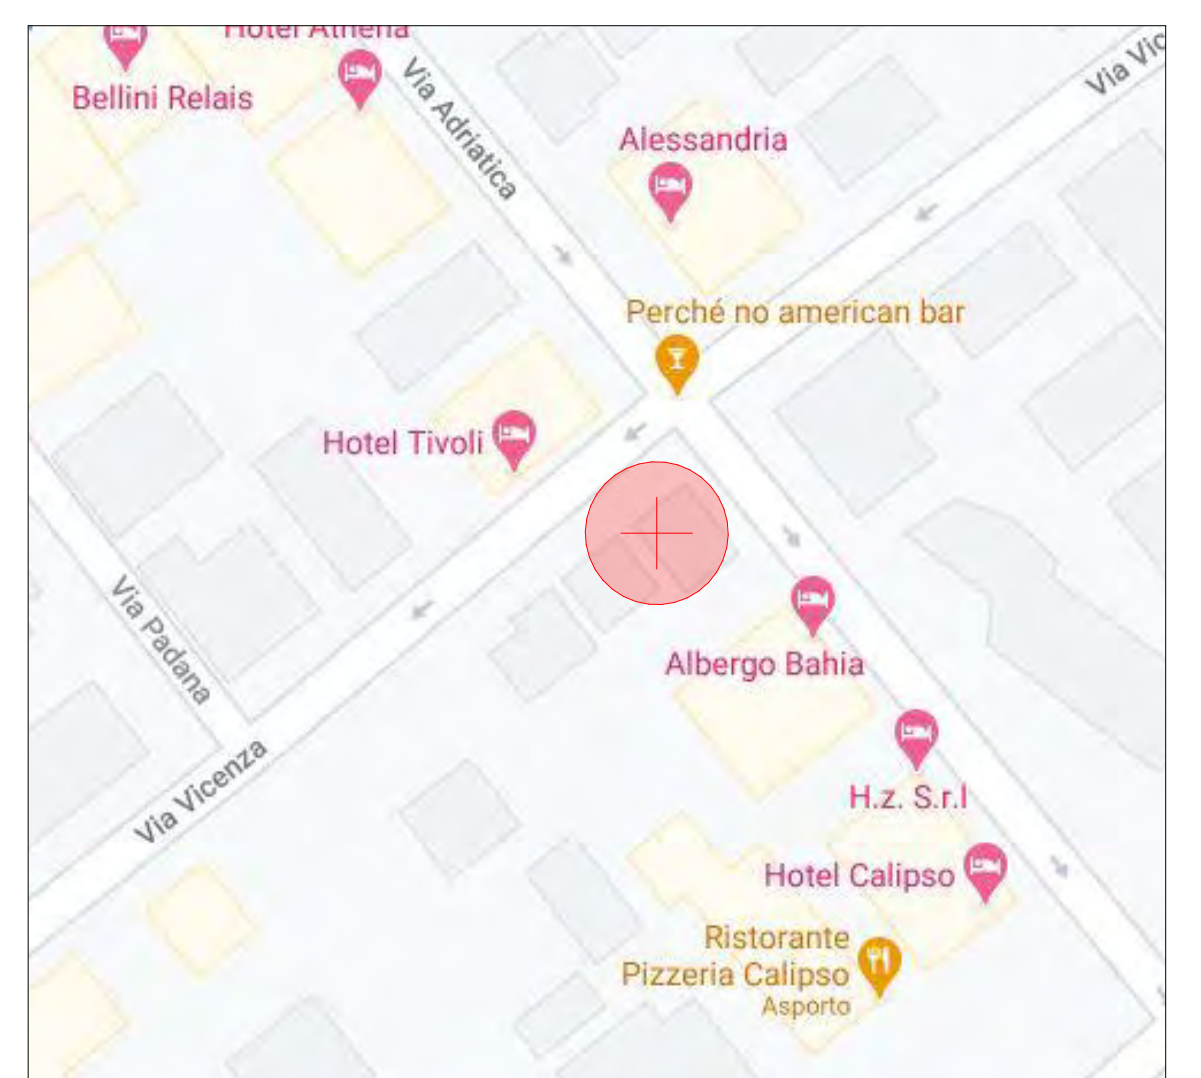

STRADARIO

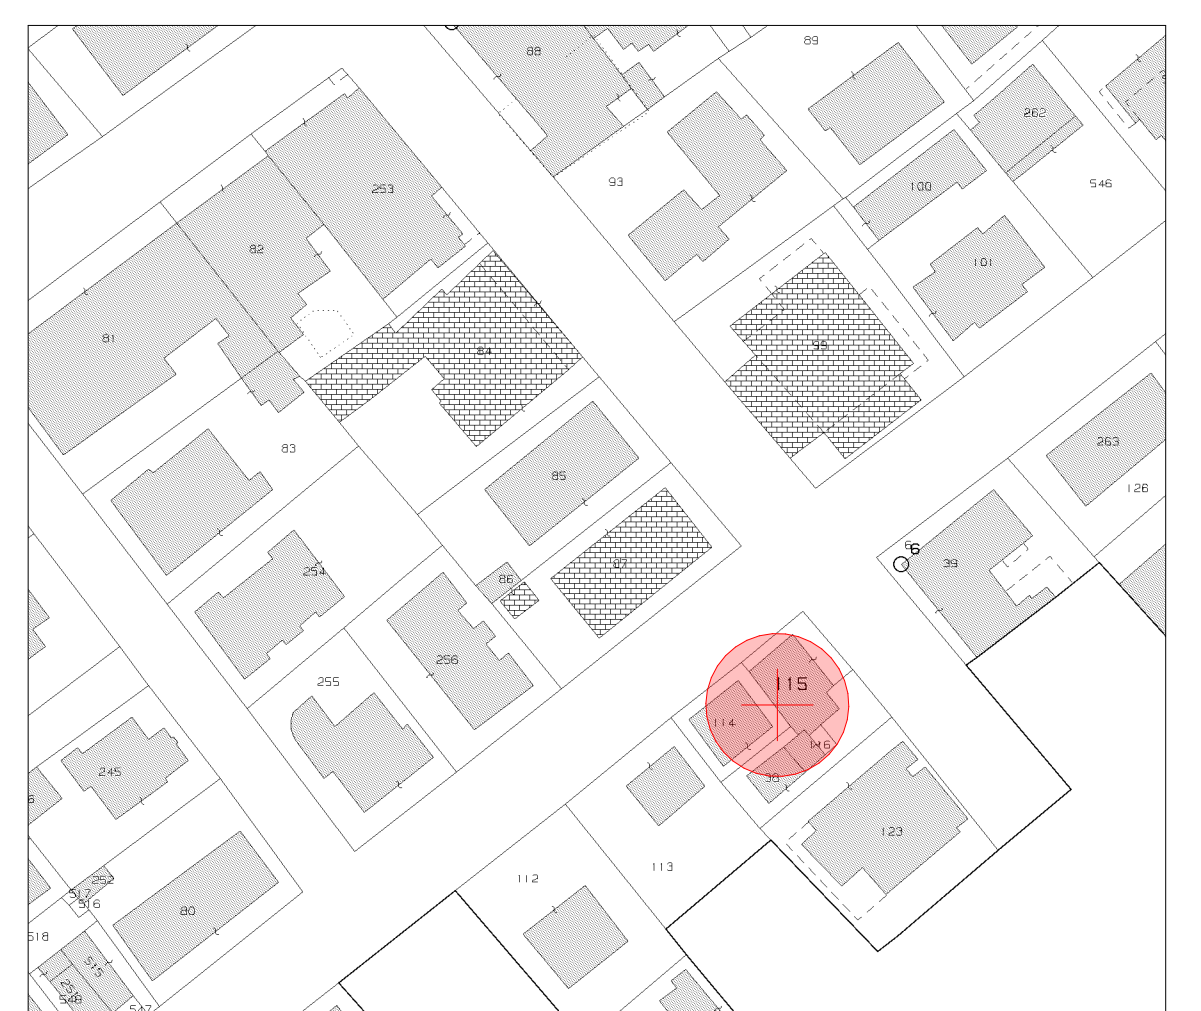

ESTRATTO DI MAPPA CATASTALE

- COSTRUZIONI
- DEMOLIZIONI
- ESISTENTE
- ESISTENTE

STATO DI COMPARATIVA
PROSPETTIVE E SEZIONI

Friuli Venezia Giulia

Provincia di Udine

Lignano Sabbiadoro

Ristrutturazione e ampliamento edificio
residenziale

PAC "MANTIS"- Piano Attuativo Comunale

DATA
December 2021

OGGETTO
MANTIS Suites
Via Adriatica n. 58-60-62 - Via Vicenza n.13,
Lignano Sabbiadoro, 33054 Provincia di Udine,
Fig. 45 - Mapp. 114-115-116-38

COMMITTENTE
MEG Edilizia SAS, P.IVA 00822100301,
di Vittorio Carlo Cordani,
C.F. 030 VTR 89R02 E479
Via Lignano Sabbiadoro n.36/A, 33050 Udine

PROGETTISTA
arch. Moussali Abdul Kader
COLLABORATORE
dott.ssa Sofia Vizzon

VERBA S.p.A.
Studio di Architettura
Via S. Michele 10
33050 Lignano Sabbiadoro (UD)
C.F. 030 VTR 89R02 E479

ARKEMA architecture
dottor architetto PhD Abdul Kader Moussali
via Marangon n. 36, 33028 - San Michele al Tagliamento (VE)
tel. 0431 1990148 - cell. 347 4450466
e-mail: info@studioarkema.com
pec-mail: abdul.kader.moussali@archwardspc.it
C.F. 030 VTR 89R02 E479 - P.IVA 04014800273
web site: www.studioarkema.com

TAVOLA
16